



附图1-1 项目地理位置图

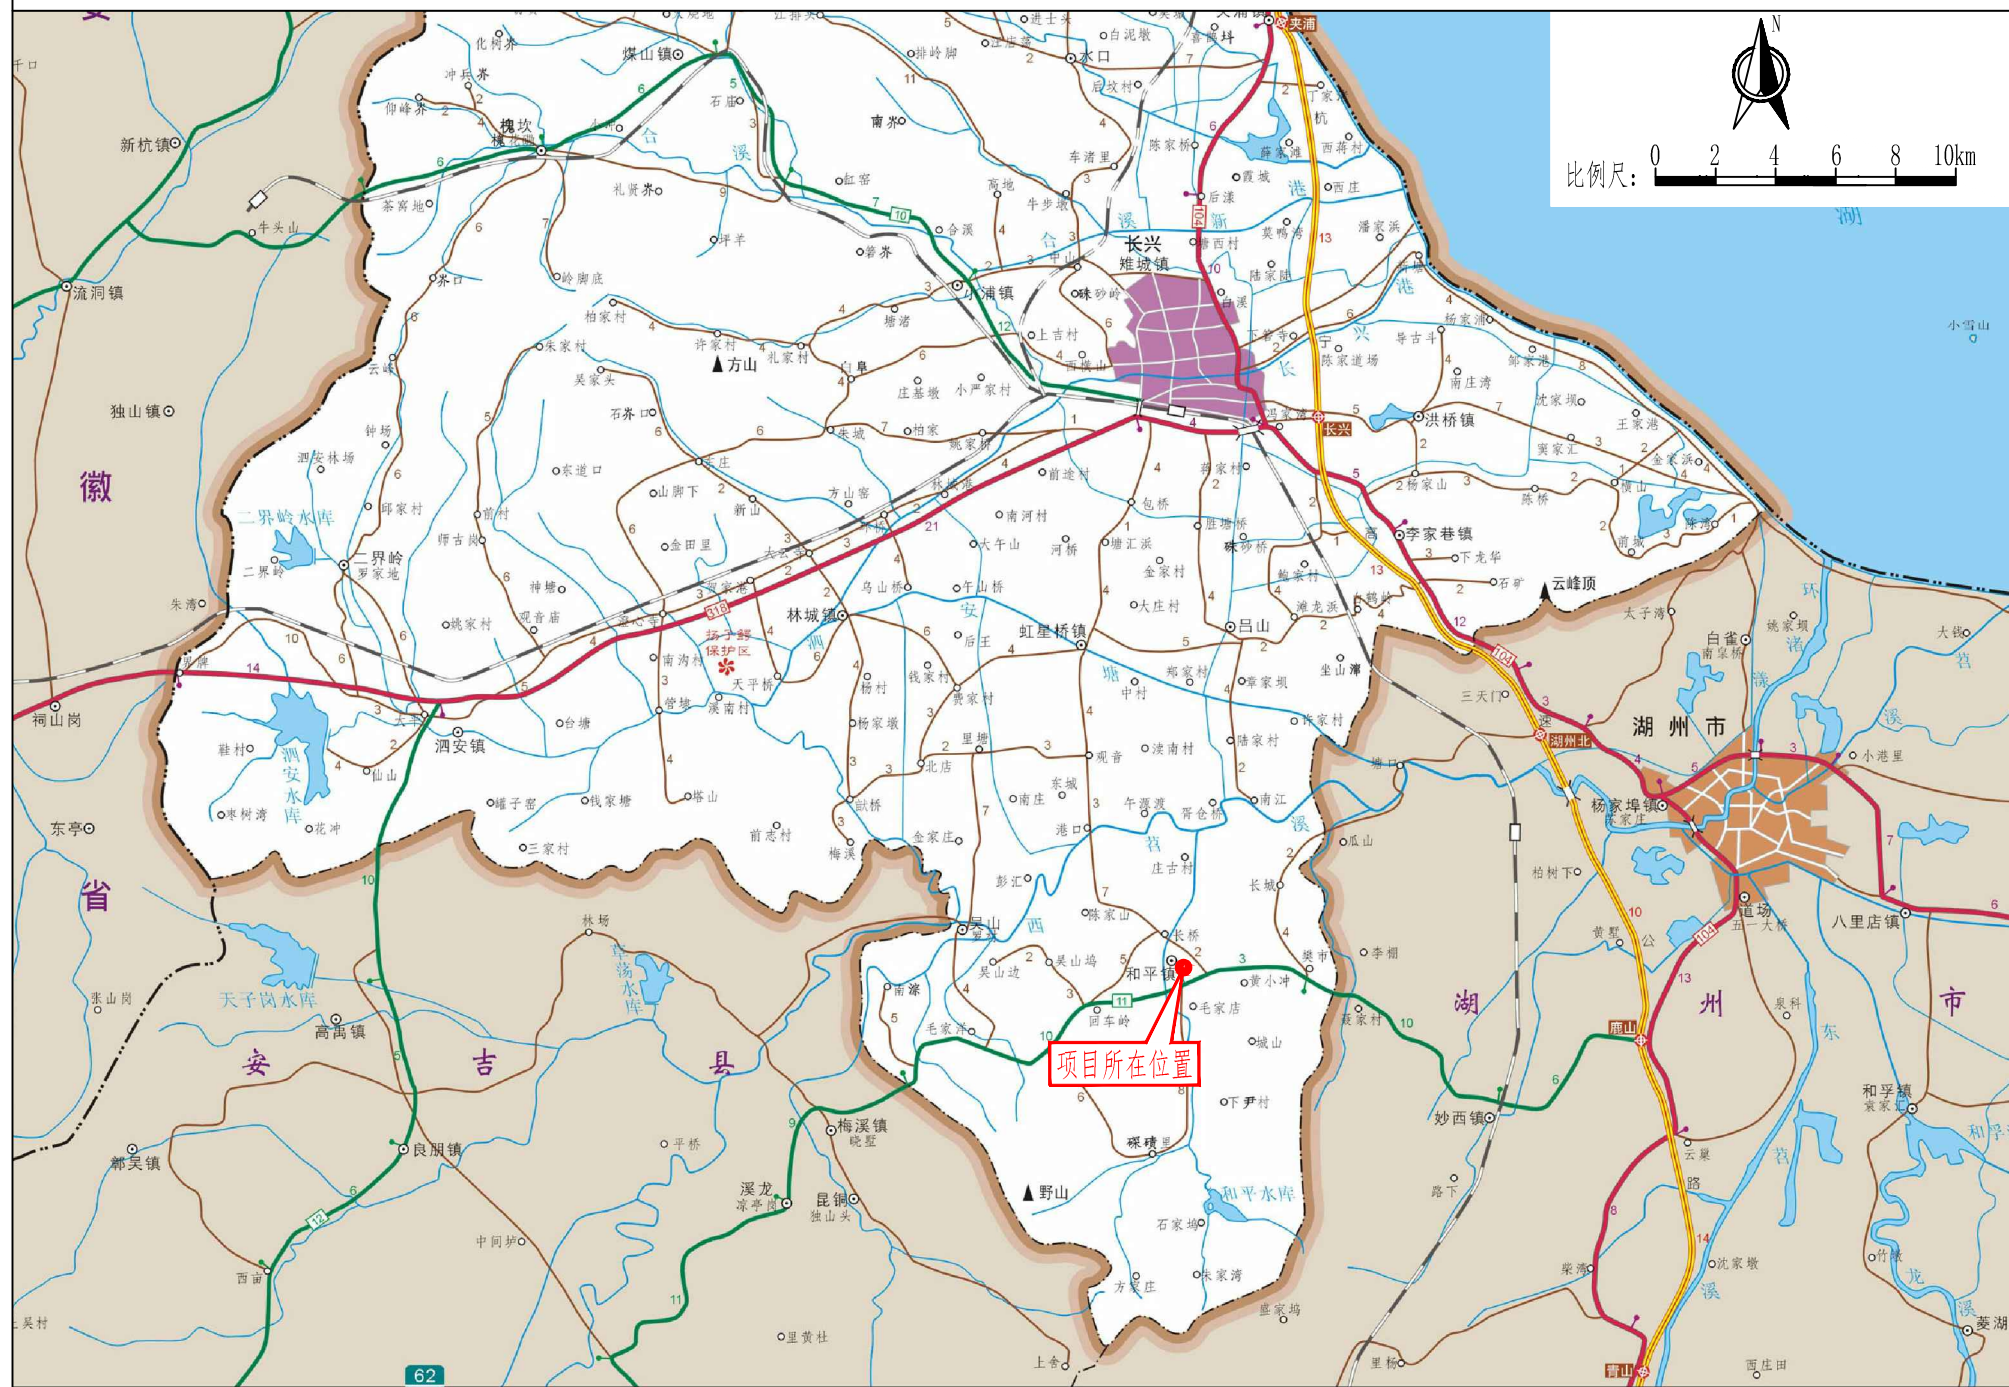

附图1-2 项目地理位置图

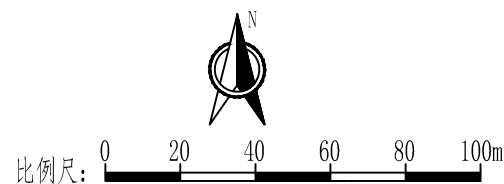


图例:
— 用地红线

Autodesk




附图3 项目周边水系图

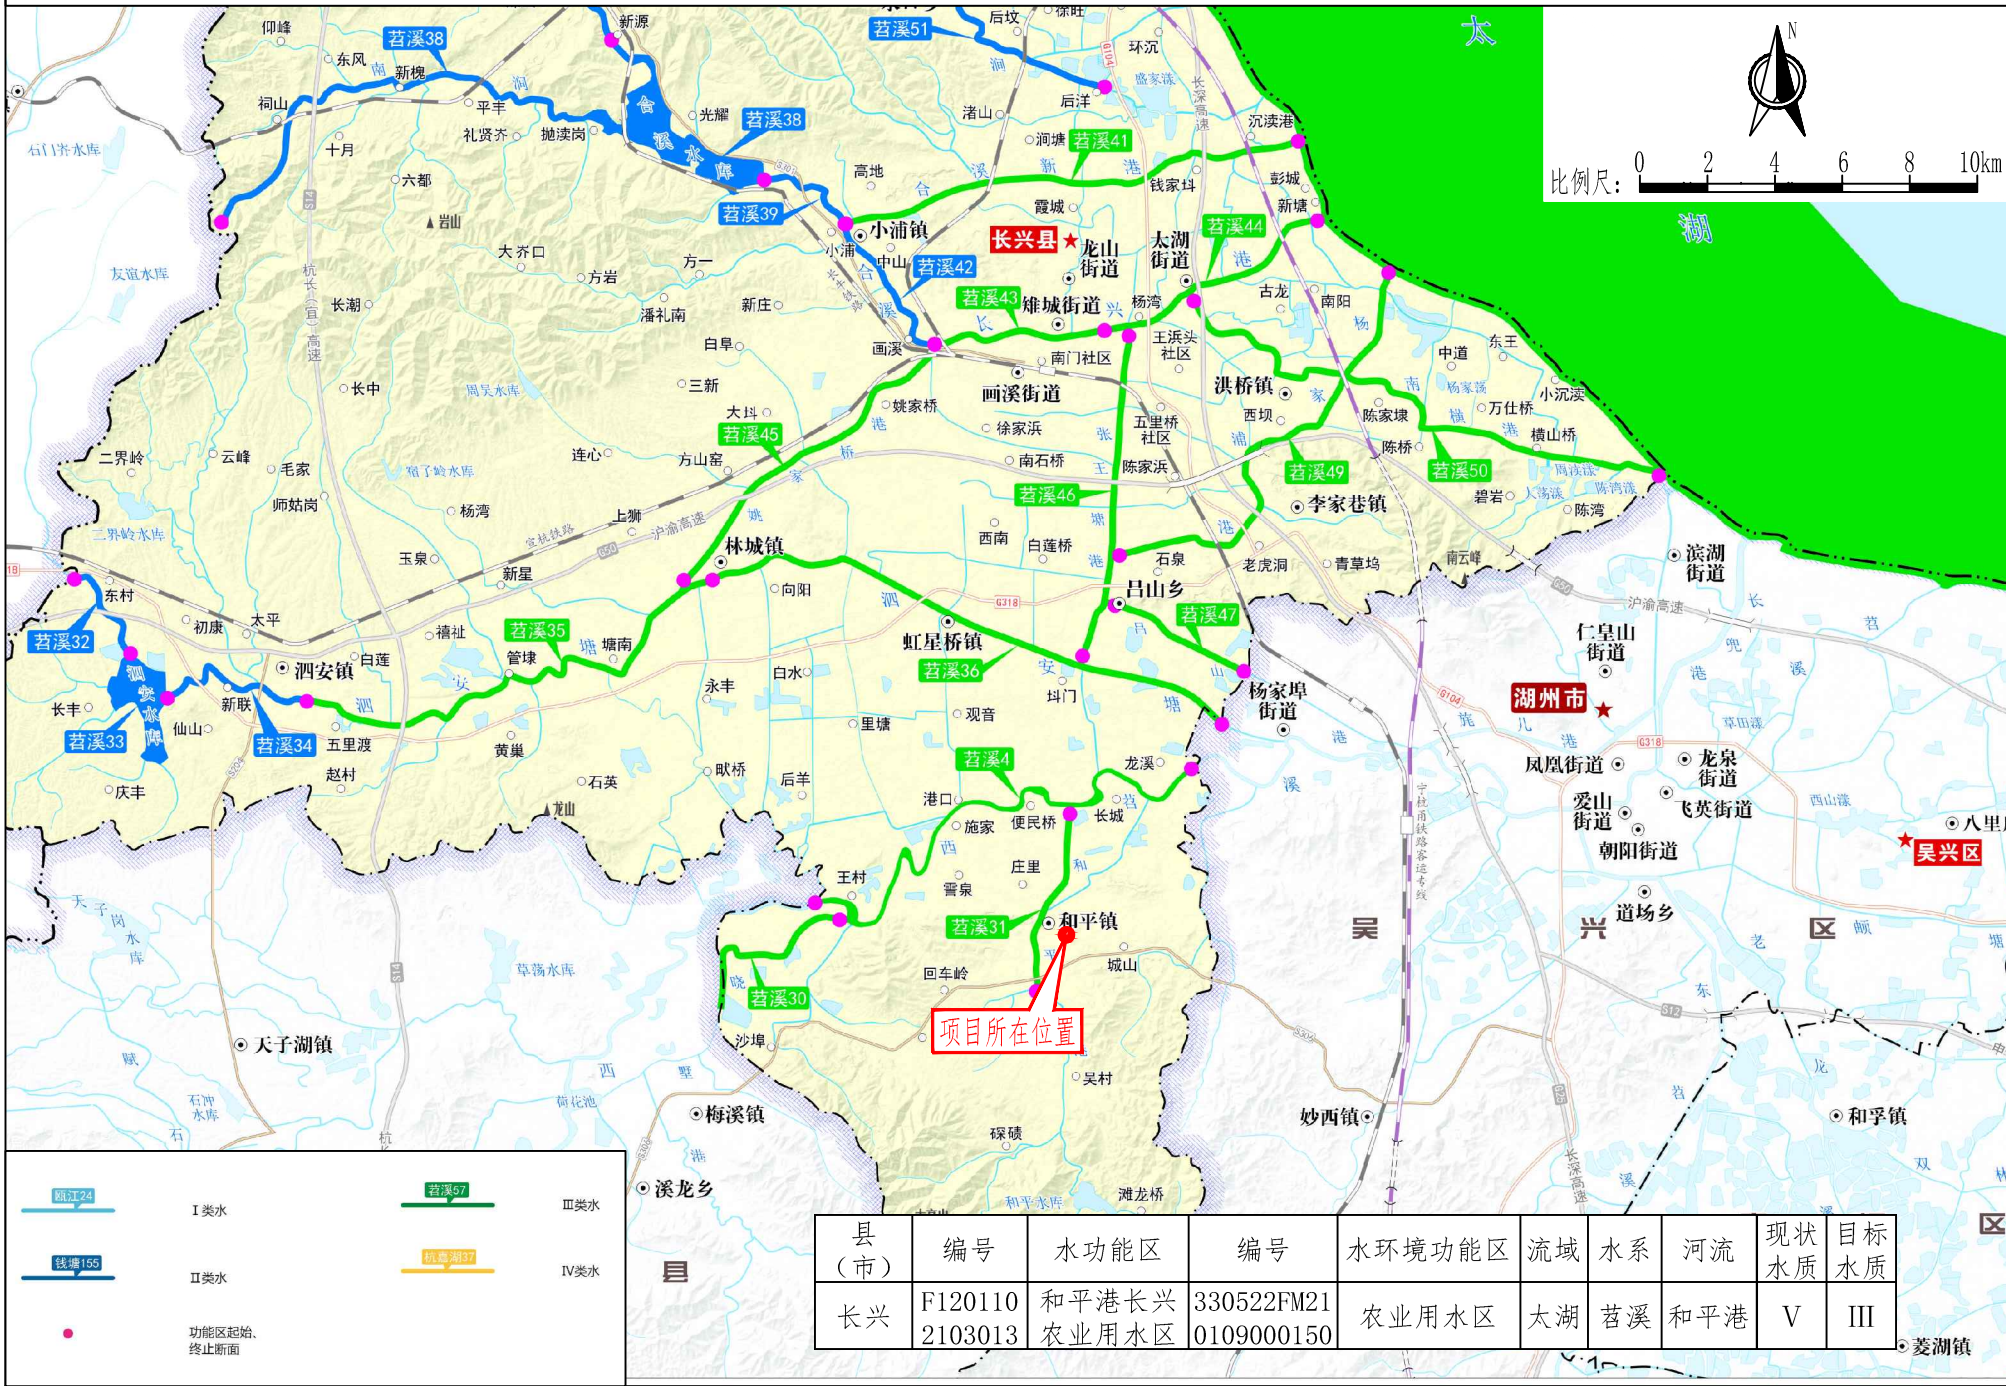

Autodesk



附图5 项目竖向设计图

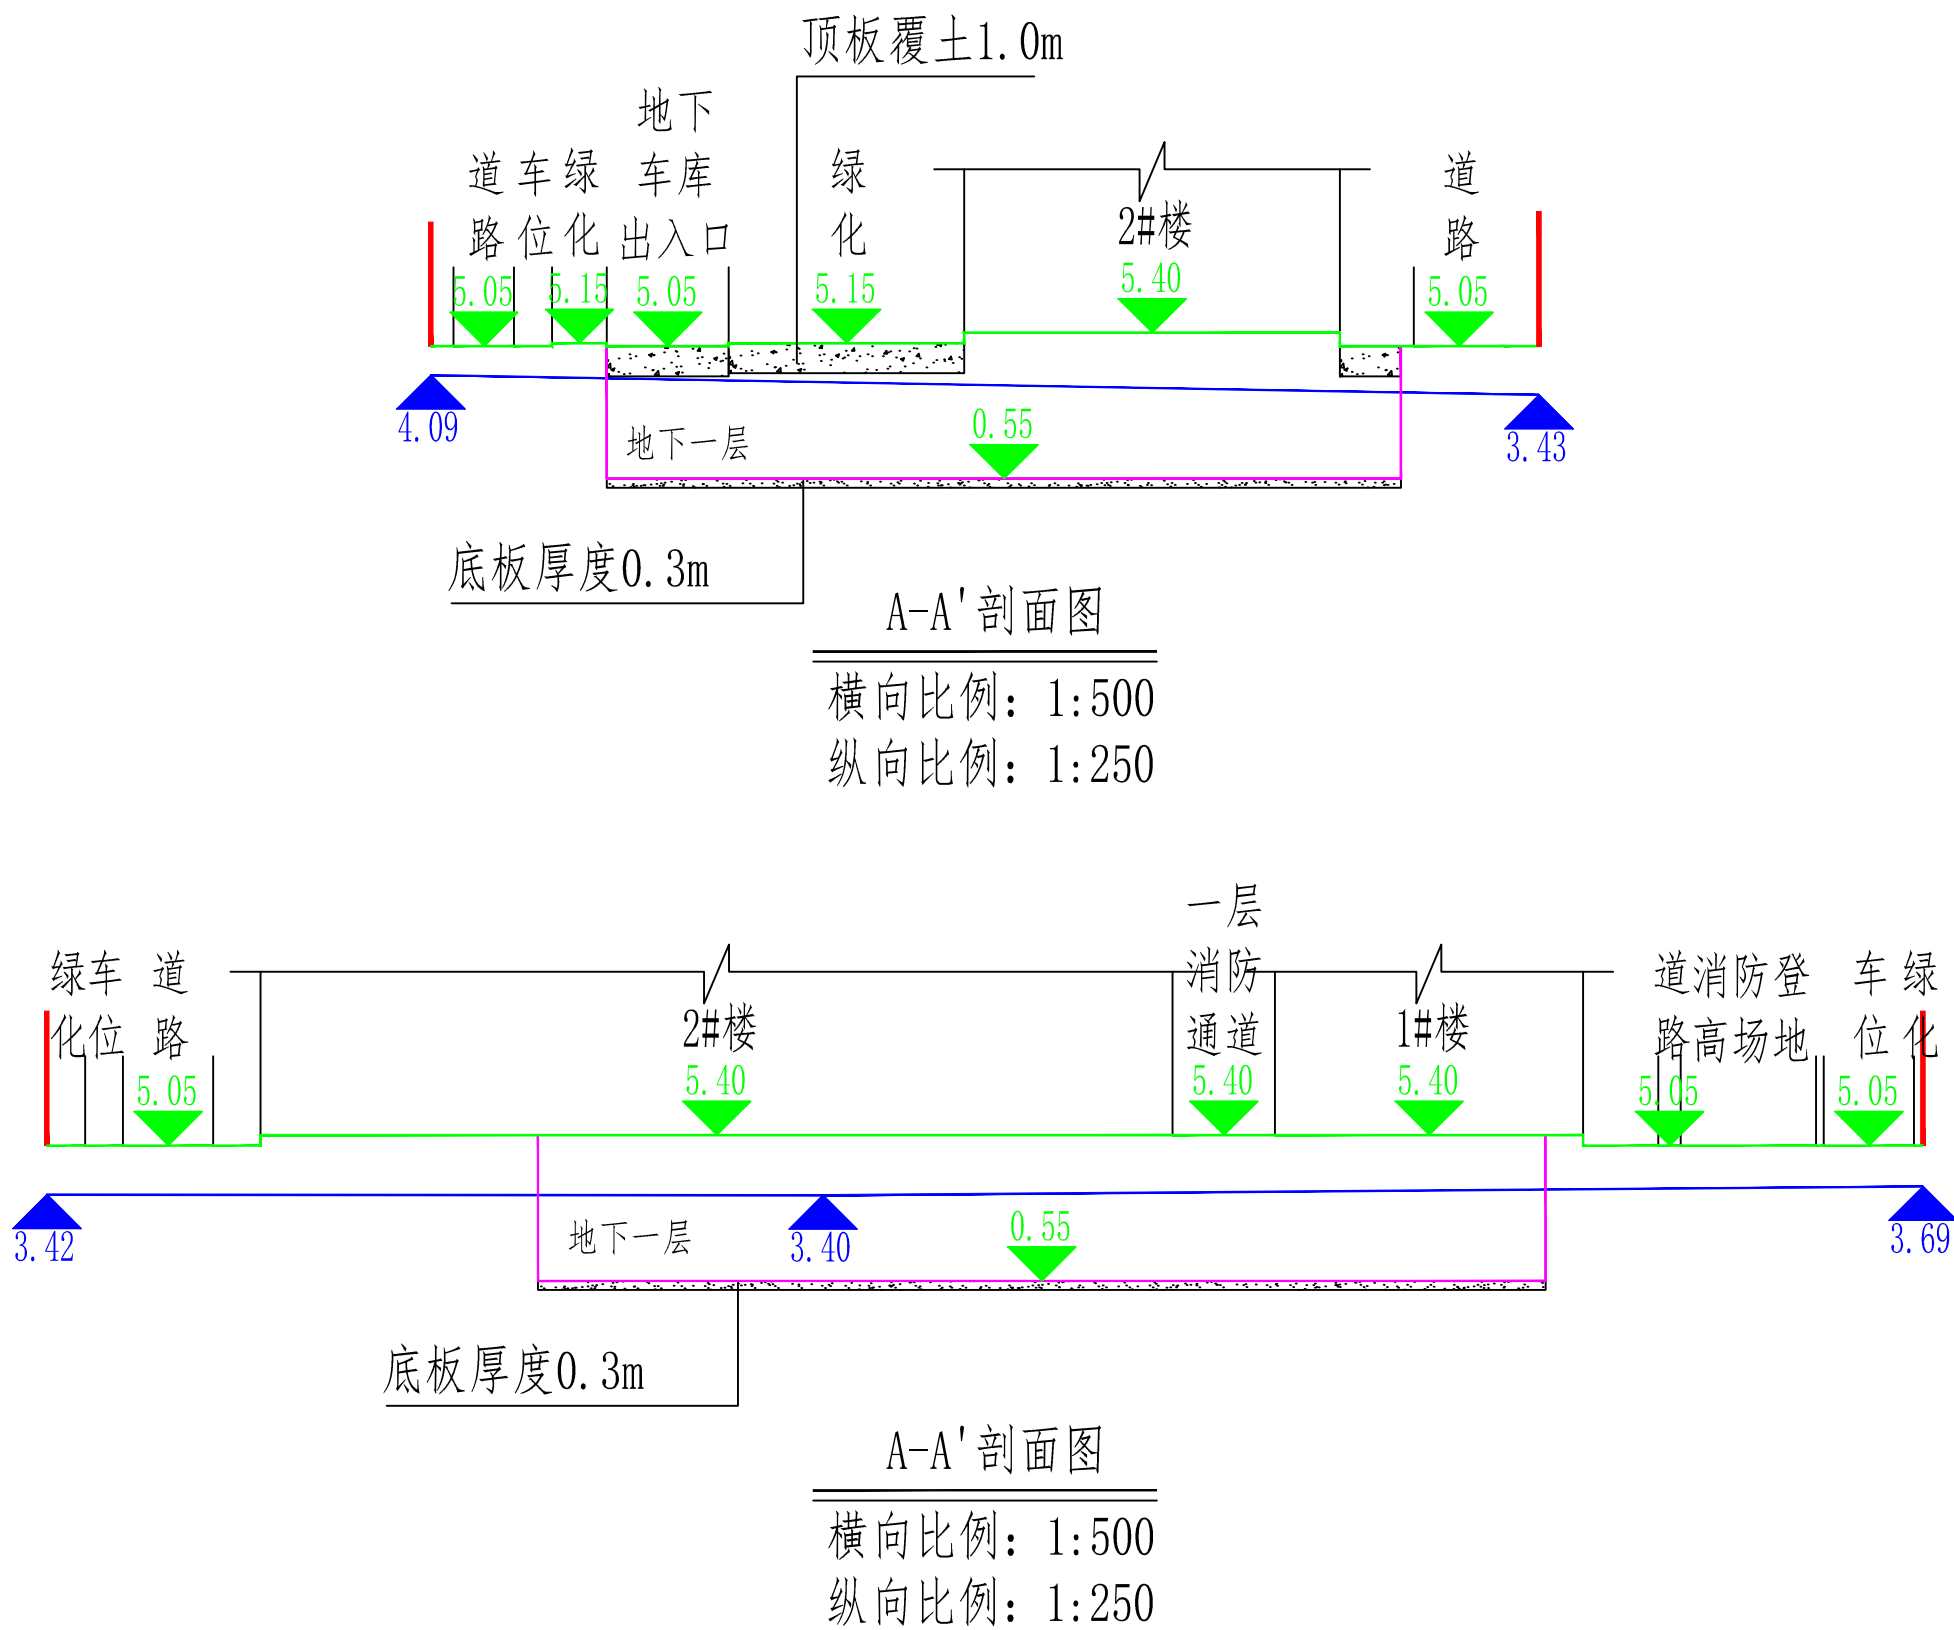


说明：

1. 图中单位以m计；
2. 图中设计标高与现状标高均为绝对标高；
3. 图中A-A'、B-B'剖面位置见附图4。


图例：

- 用地红线
- 地下室轮廓线
- 设计标高
- 原状标高


附图6 长兴县水土流失现状图

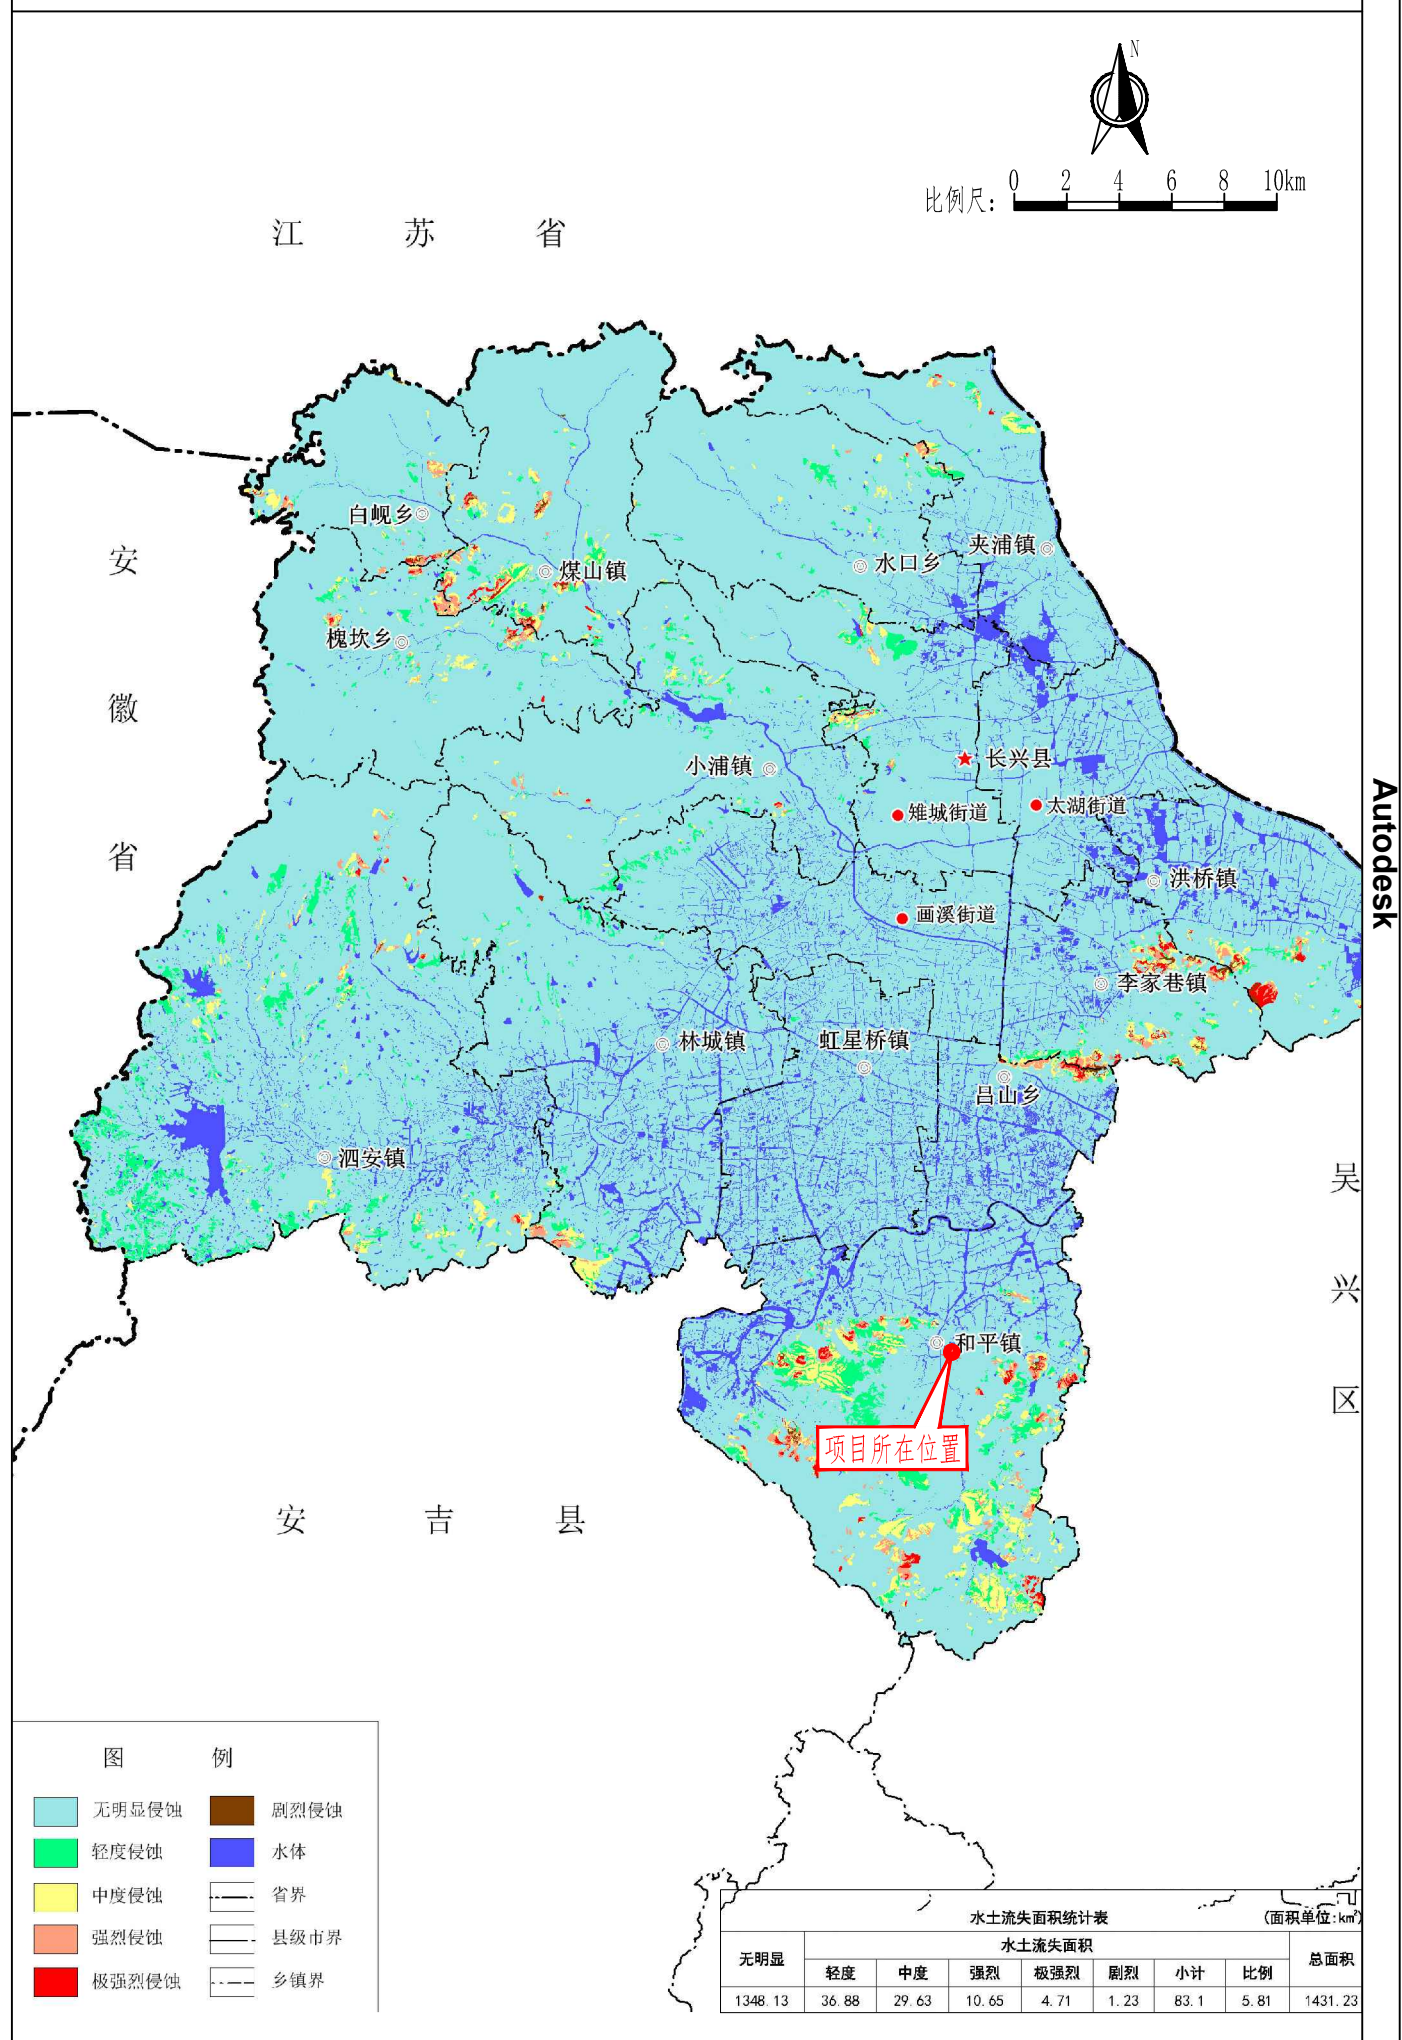


附图7 长兴县水土流失重点预防区和重点治理区图

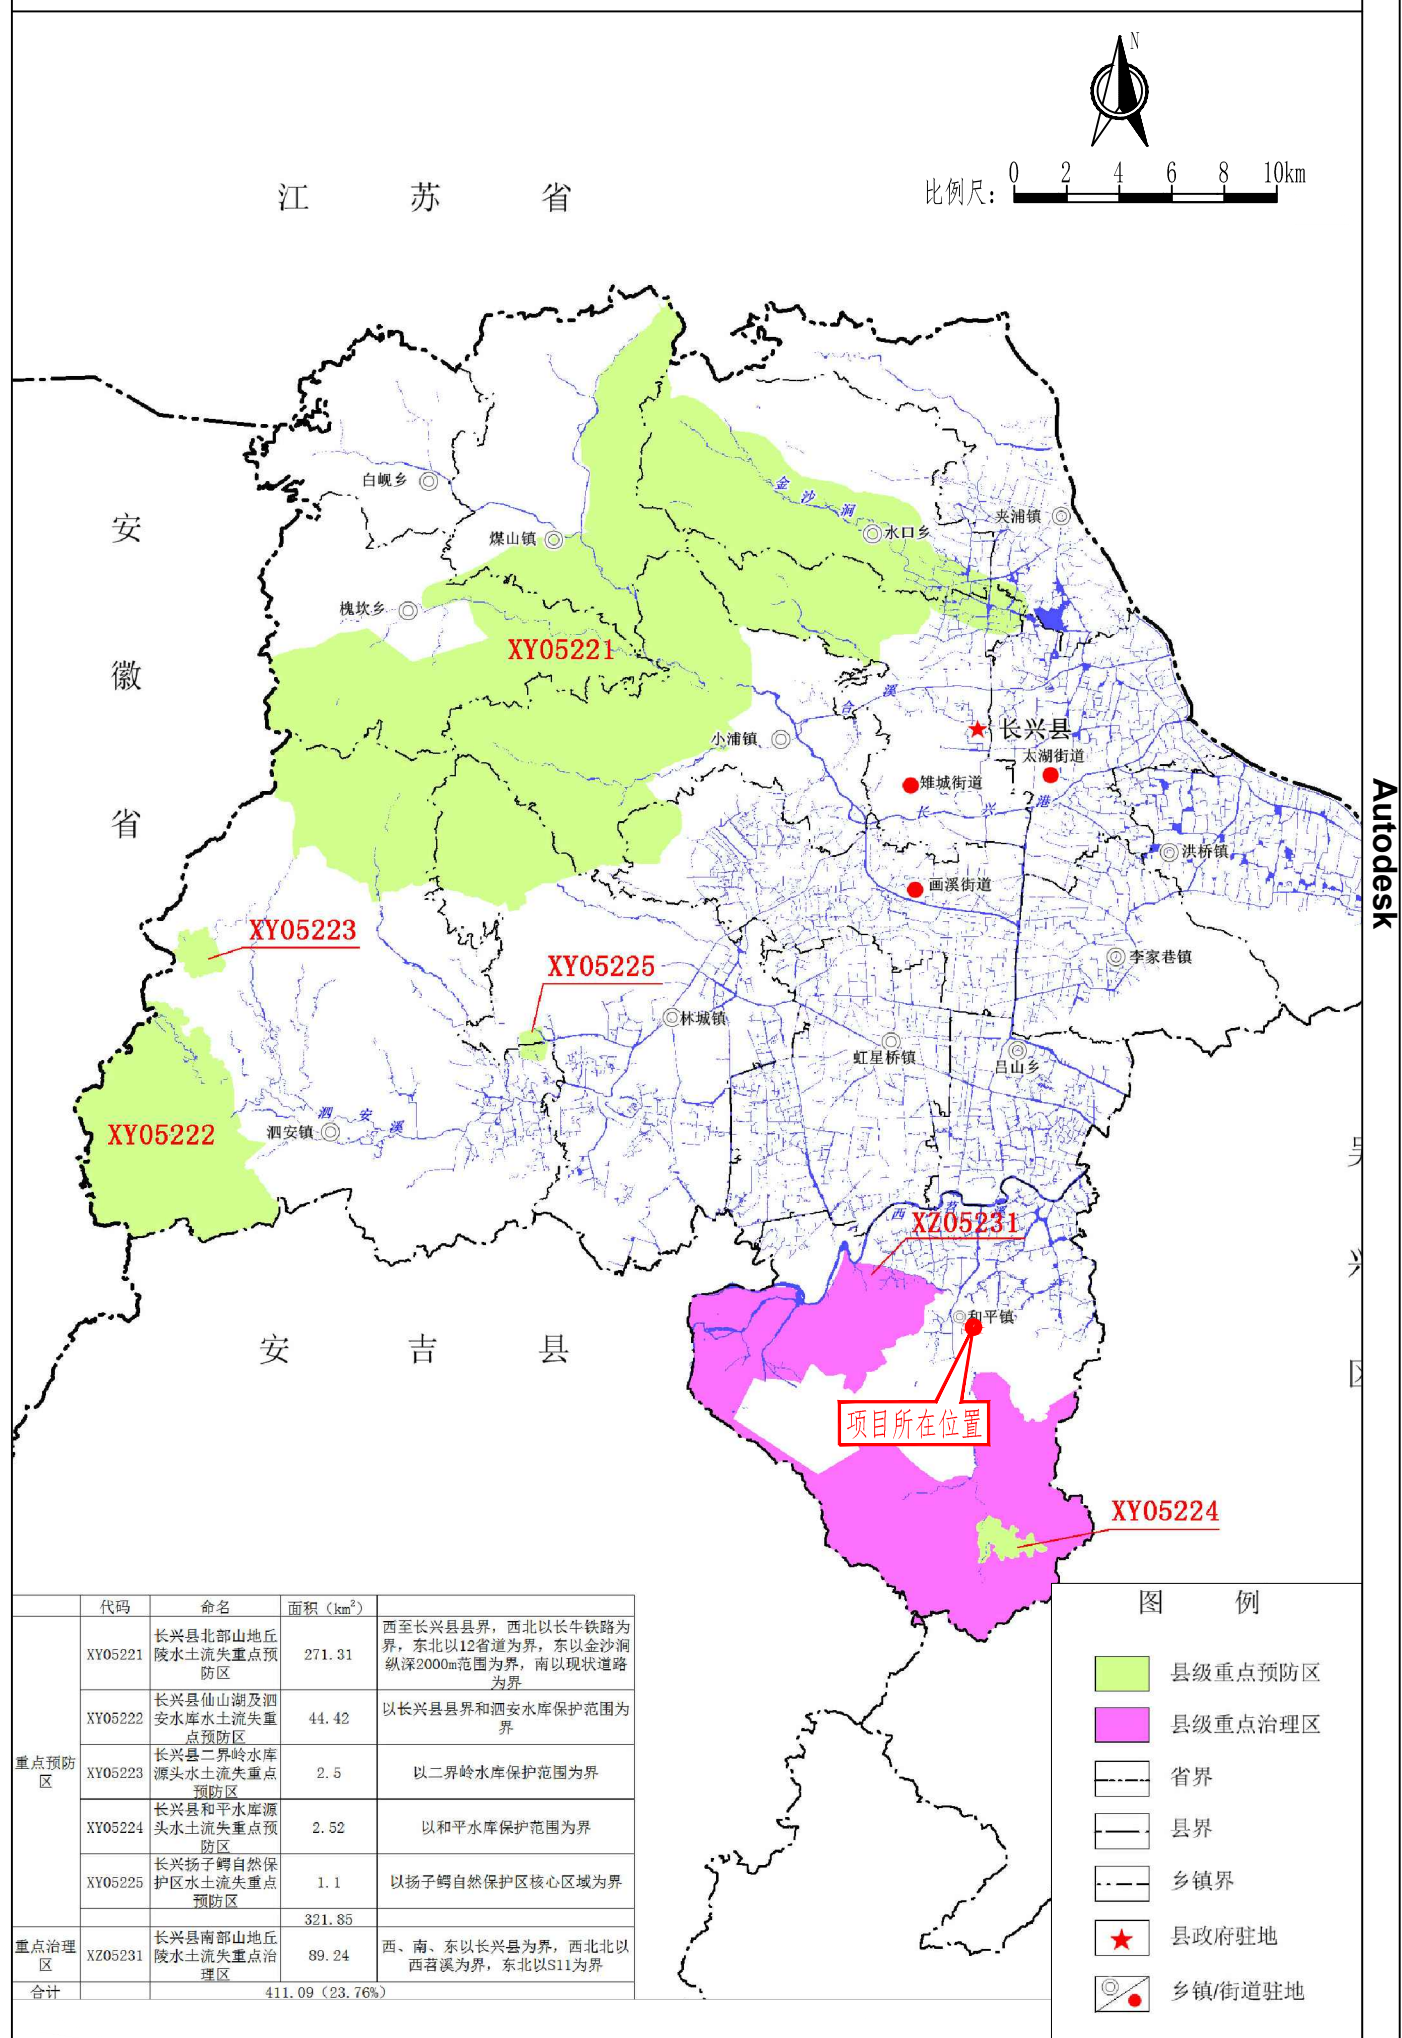

附图8 浙江省水土流失重点预防区和重点治理区图

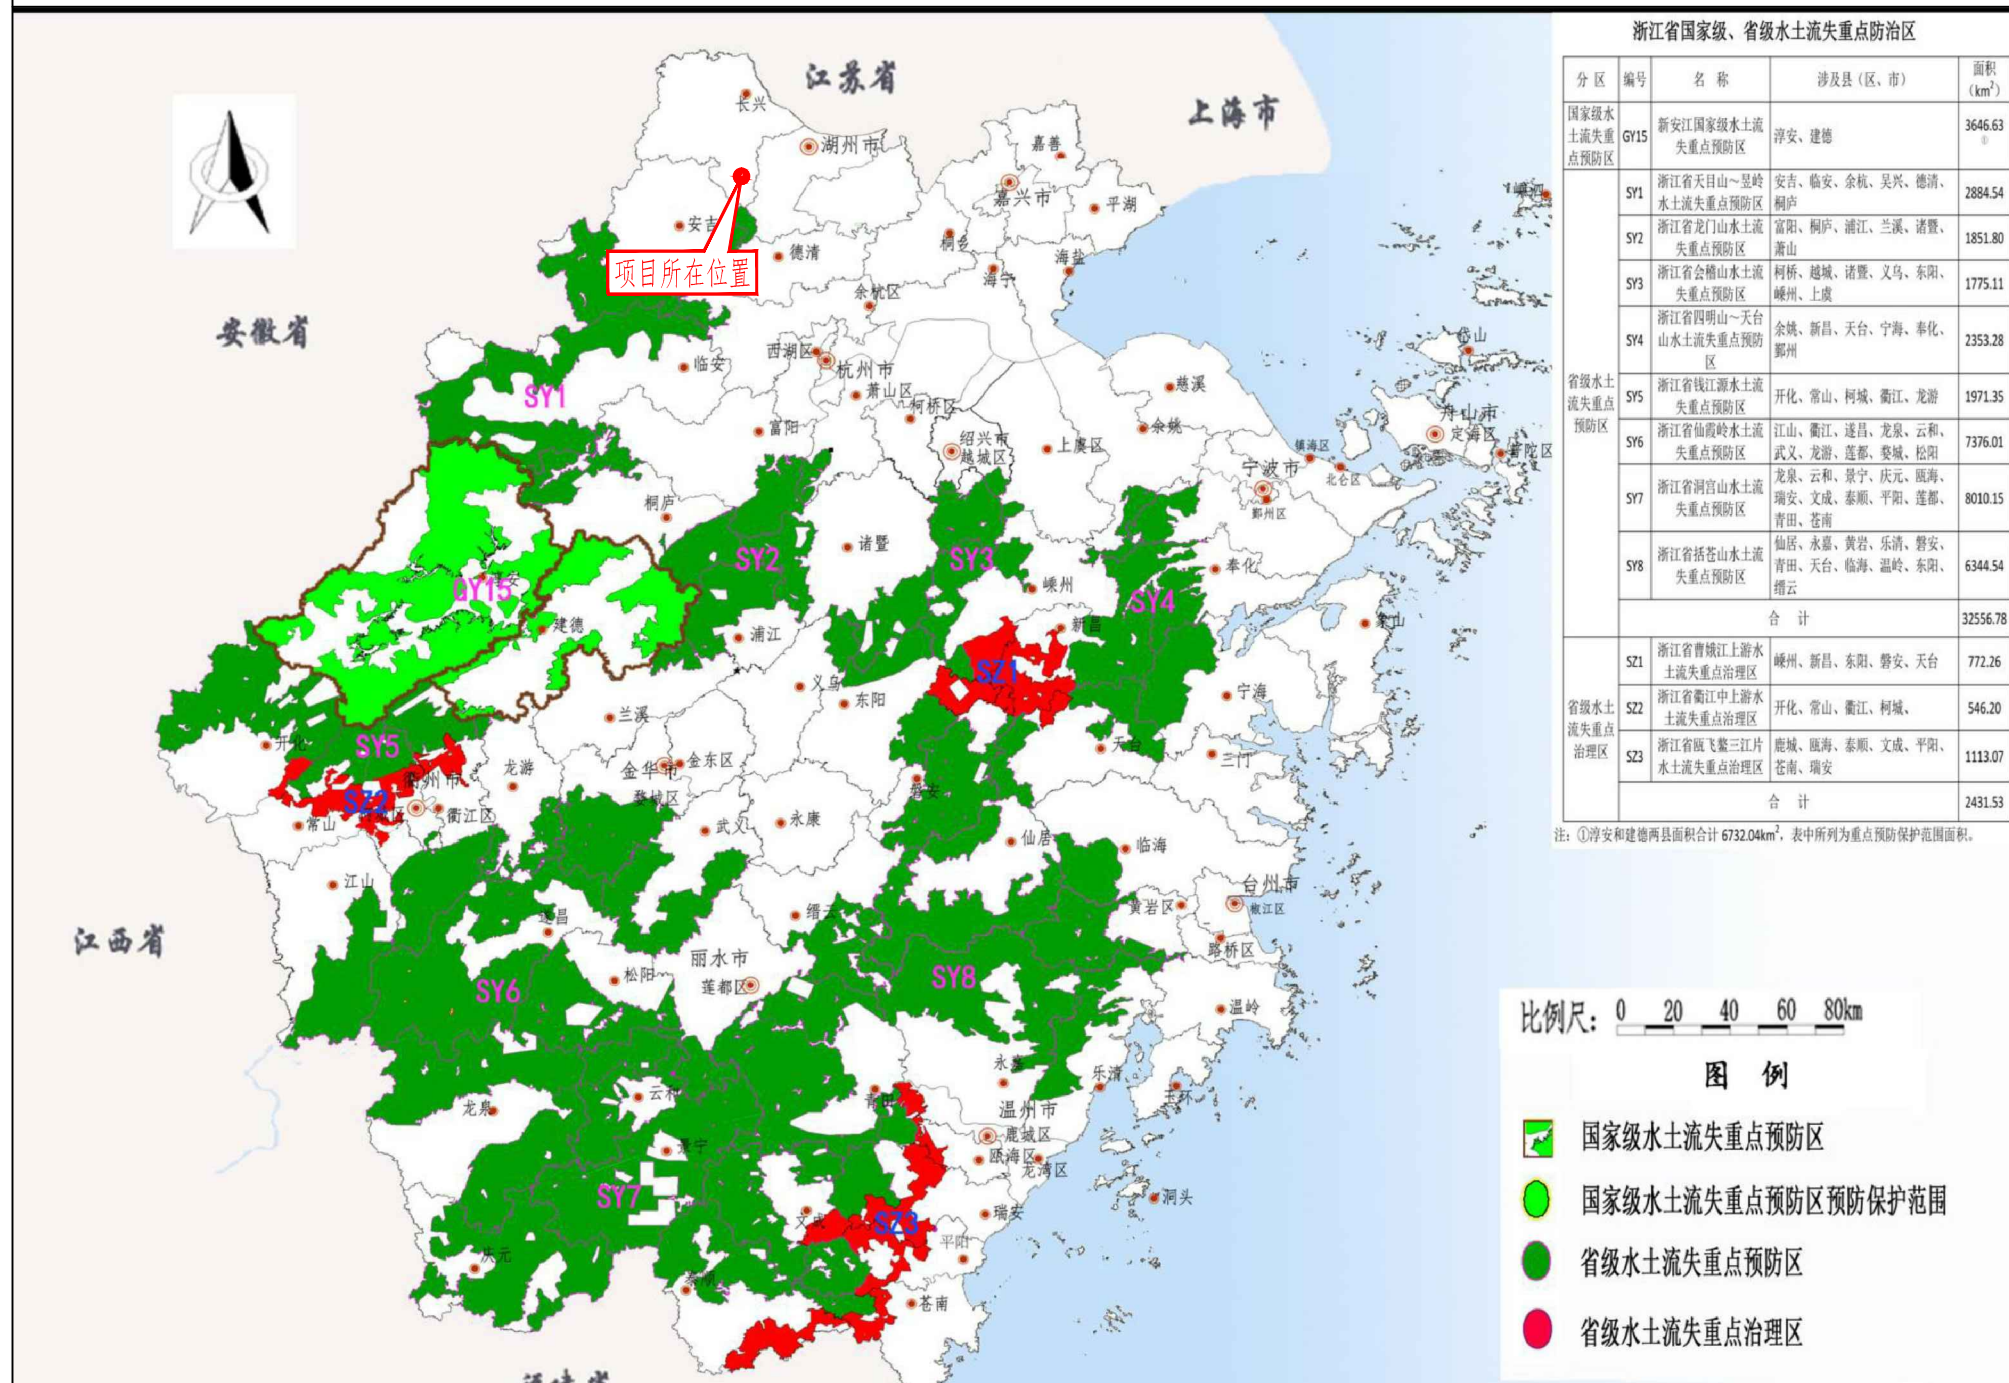


附图9 项目水土保持措施总体布局图

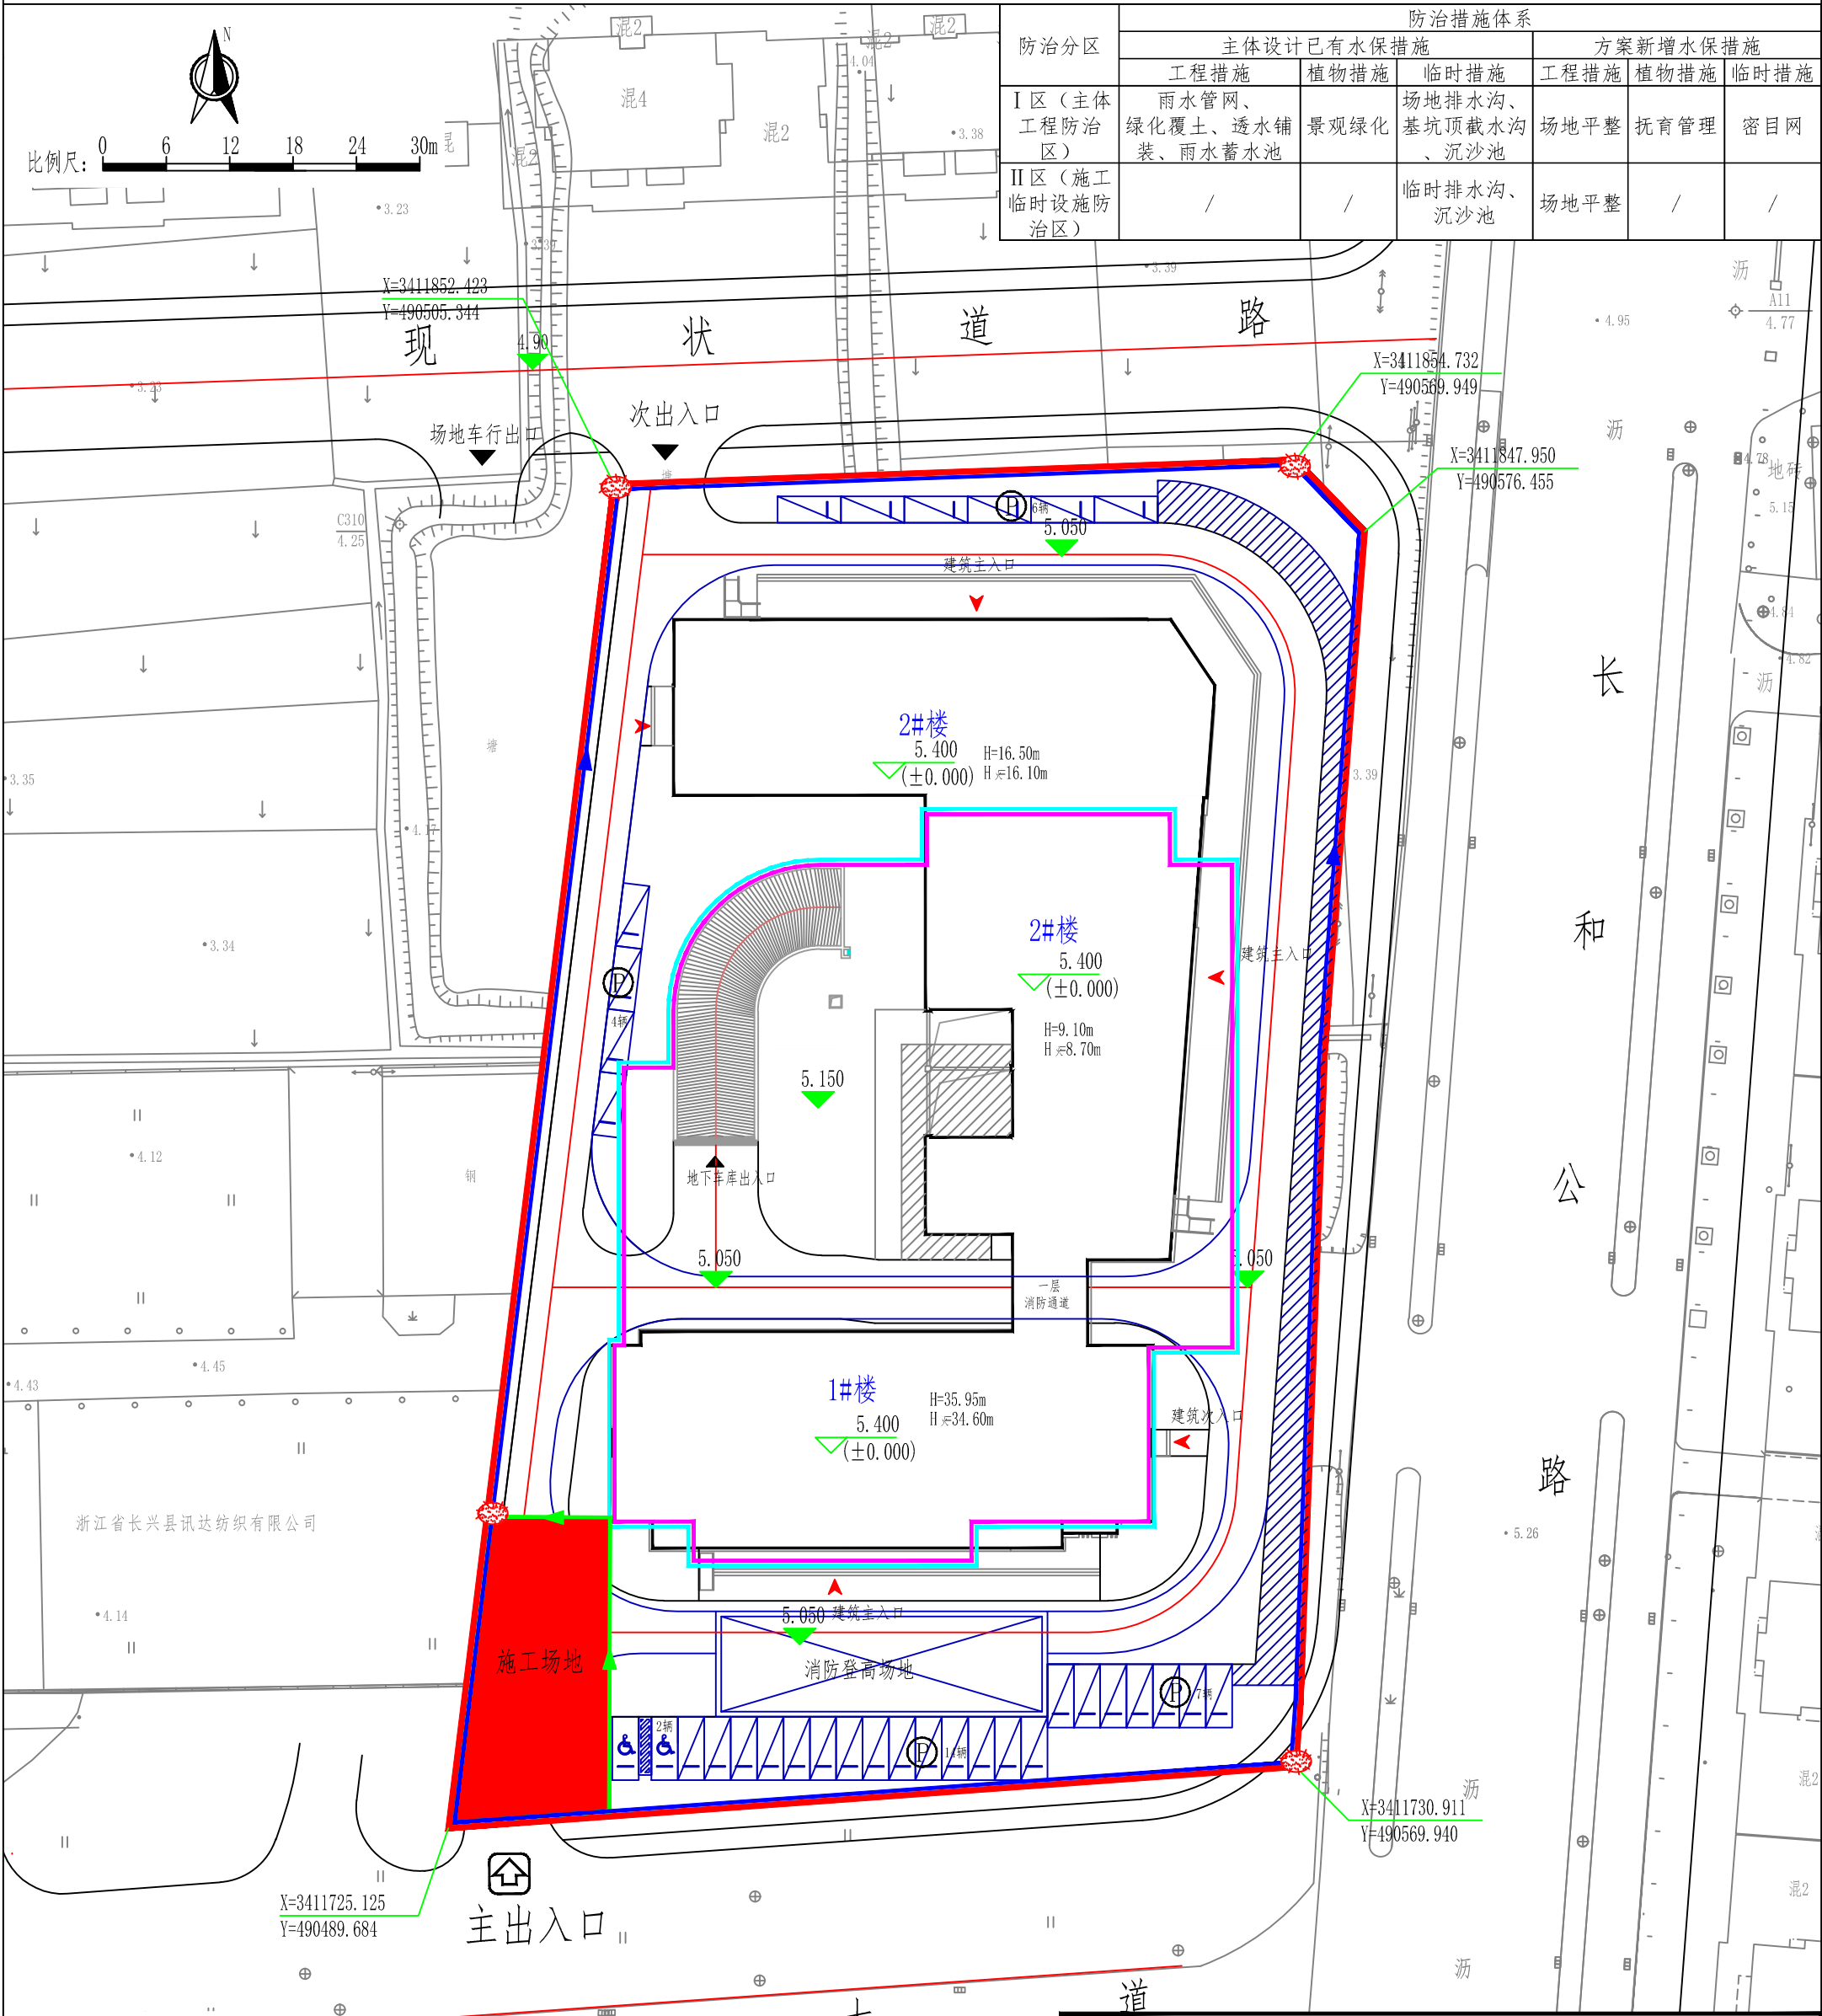


- 图例:
- 用地范围线
 - 地下室轮廓线
 - 施工场地
 - 场地排水沟
 - 基坑截水沟
 - 临时排水沟
 - 单厢沉沙池

中	序号	预测分区	扰动面积 (hm ²)			主要水土流失环节
			地下室范围线外	地下室范围线内	小计	
1	I 区 (主体工程区)	建筑物区	0.097	0.193	0.289	一般土方开挖与填筑
		道路硬地区	0.389	0.062	0.45	一般土方开挖与填筑 (已扣除临时施工场地)
		绿地区	0.124	0.017	0.141	一般土方开挖与填筑、覆土施工
2	II 区 (施工临时设施区)	施工场地	0.06		0.06	施工材料堆置
合计			0.67	0.272	0.94	

杭 州 大 地 科 技 有 限 公 司						
批准	黄智才	黄智才	和平镇物业总部大楼 建设项目		可 研 设 计	
审核	张 坤	张坤			水 土 保 持 部 分	
设计	岳宏丞	岳宏丞	项目水土保持措施总体布局图			
制图	岳宏丞	岳宏丞				
描图	王媛倩	王媛倩				
资质证号	水保方案(浙)字第0010号		比例	见图	日期	2020年10月
			图号	附图9		

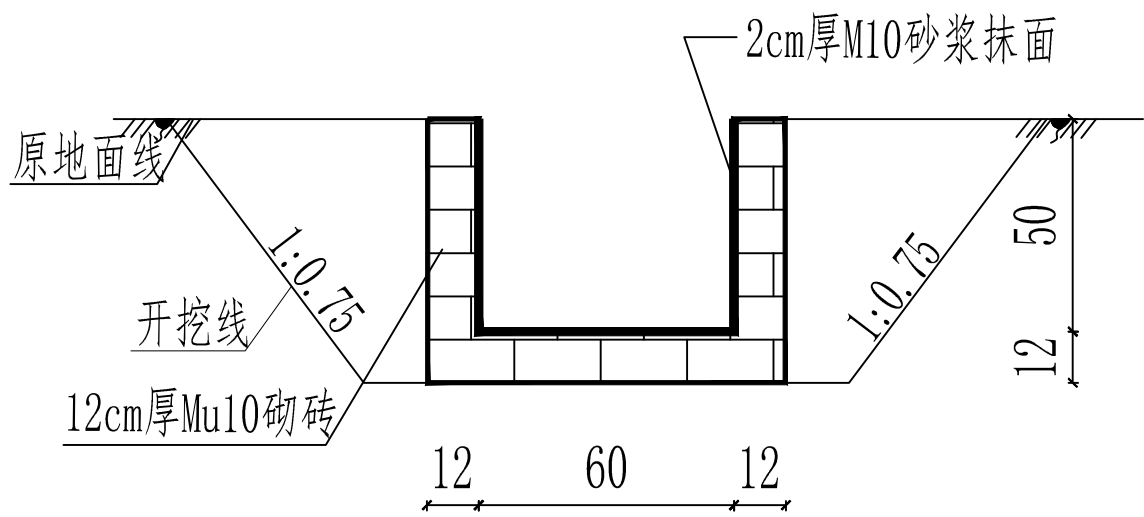


场地排水沟设计图
1:25

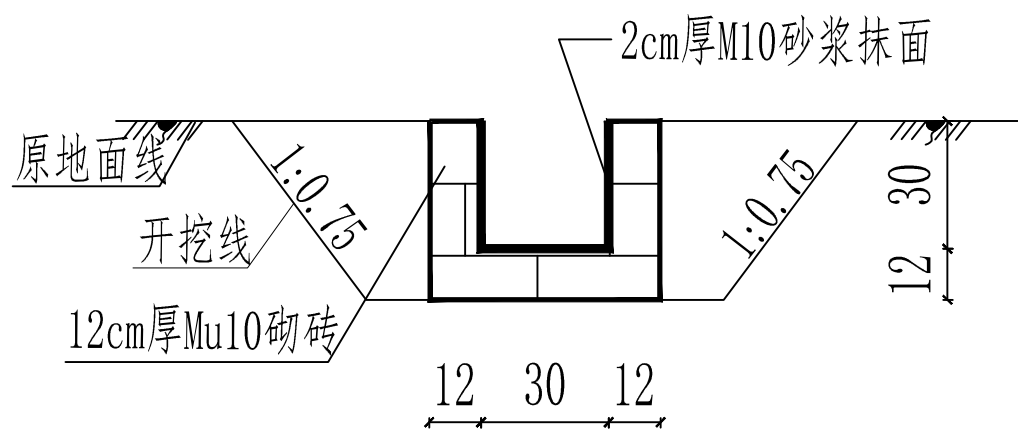


临时排水沟、基坑截水沟设计图
1:25

说明：
1. 图中标注尺寸以cm计；
2. 泥沙池启用后定期清除淤积物，以防淤塞。


杭 州 大 地 科 技 有 限 公 司					
批准	黄智才	黄智才	和平镇物业总部大楼 建设项目	可 研	设计
审核	张 坤	张 坤		水土保持	部分
设计	岳宏丞	岳宏丞	排水沟、截水沟典型设计图		
制图	岳宏丞	岳宏丞			
描图	王媛倩	王媛倩			
资质证号	水保方案(浙)字 第0010号		比例	见图	日期
			图号	附图10-1	
				2020年10月	

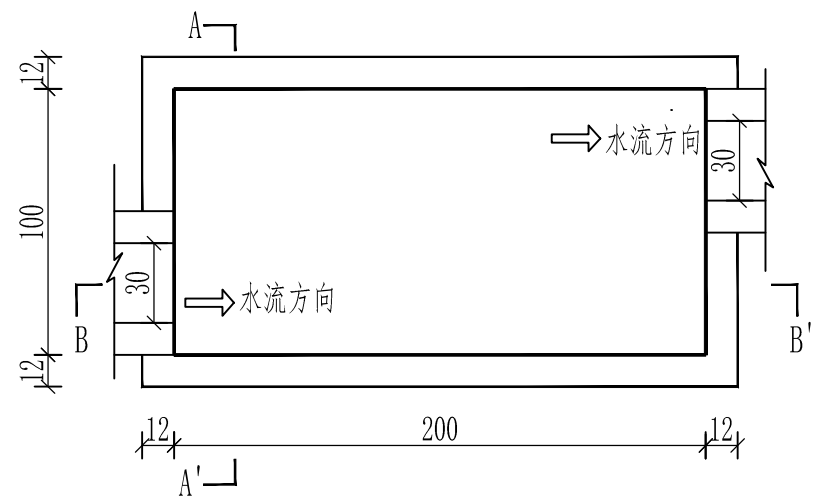


单厢沉沙池平面图
1: 40

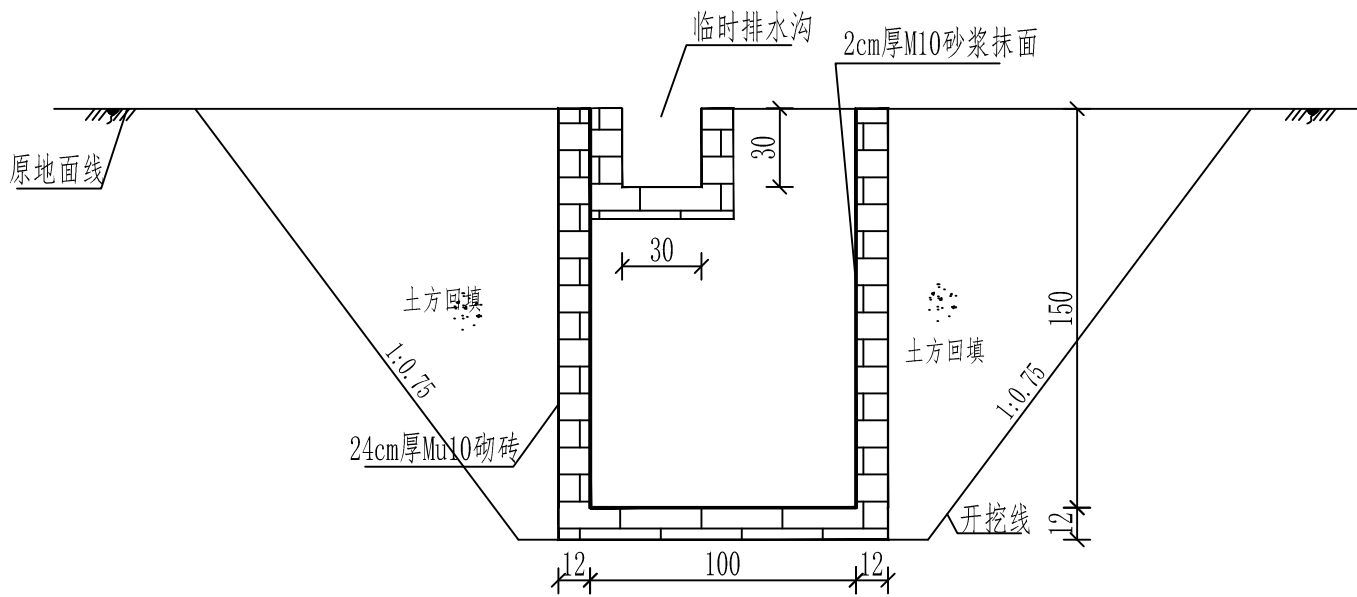

单厢沉沙池A-A'剖视图
1: 40

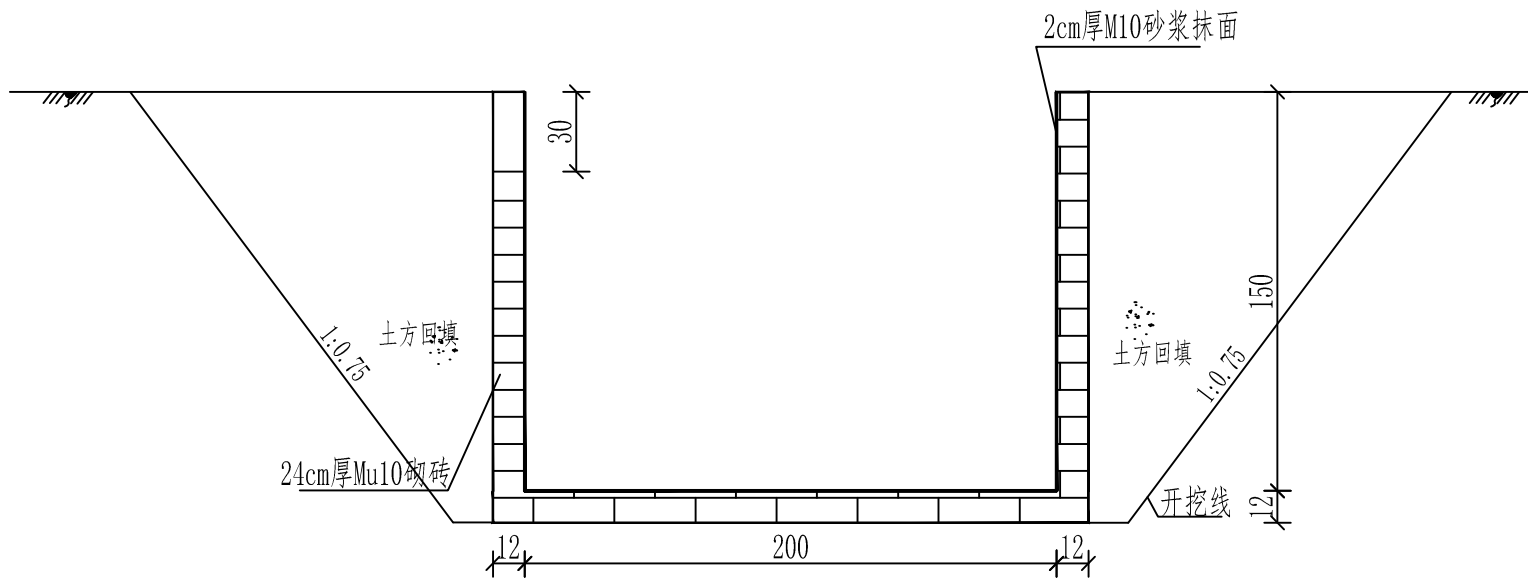



单厢沉沙池B-B'剖视图
1: 40

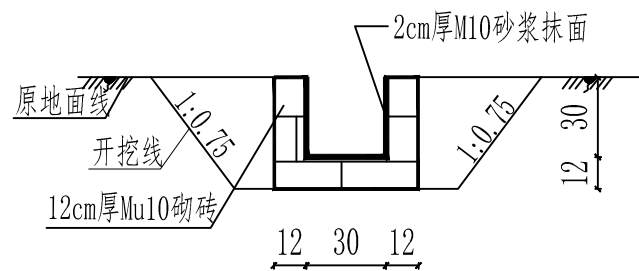

基坑截水沟、临时排水沟设计图
1: 40

说明:

- 图中标注尺寸以cm计;
- 沉沙池启用后定期清除淤积物,以防淤塞。

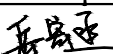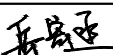杭州大地科技有限公司						
批准	黄智才		和平镇物业总部大楼 建设项目		可 研	设计
审核	张 坤				水土保持	部分
设计	岳宏丞		单厢沉沙池典型设计图			
制图	岳宏丞					
描图	王媛倩					
资质证号	水保方案(浙)字 第0010号		比例	见图	日期	2020年10月
			图号	附图10-2		