


地字第3305022025YG0019519号

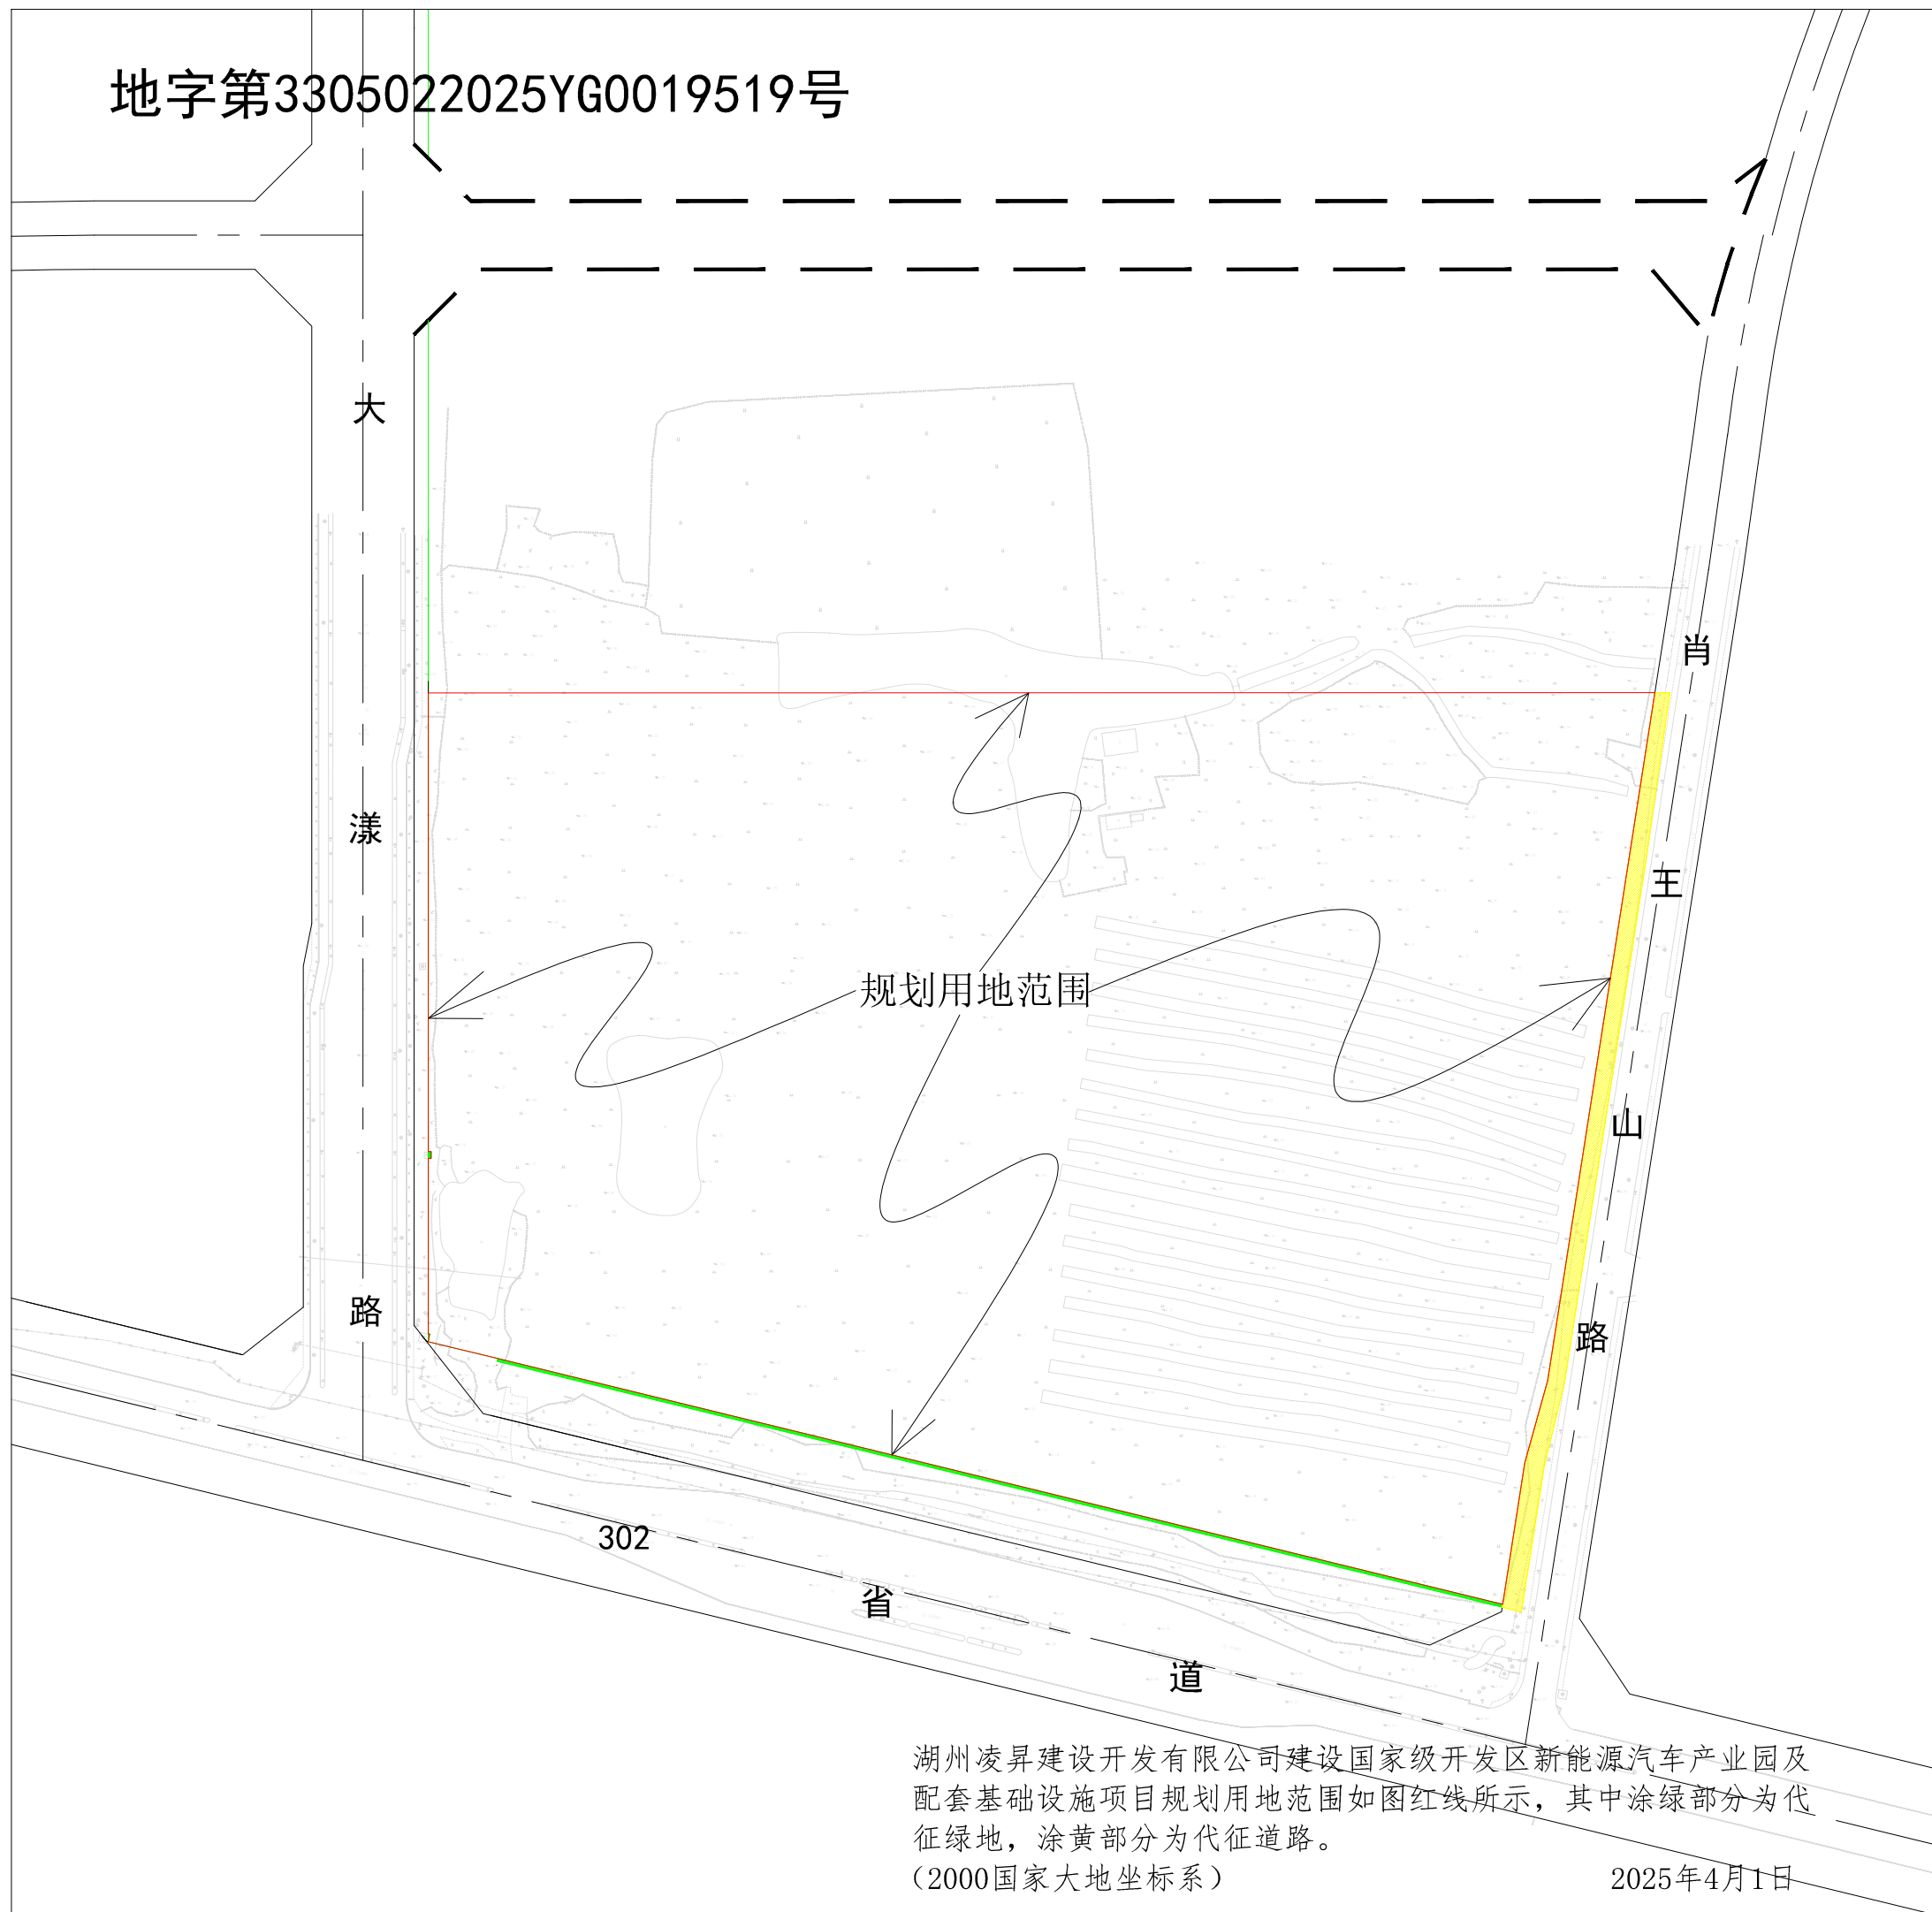

湖州凌昇建设开发有限公司建设国家级开发区新能源汽车产业园及
配套基础设施项目规划用地范围如图红线所示，其中涂绿部分为代
征绿地，涂黄部分为代征道路。
(2000国家大地坐标系)

2025年4月1日