


地字第3305022025YG0039584号

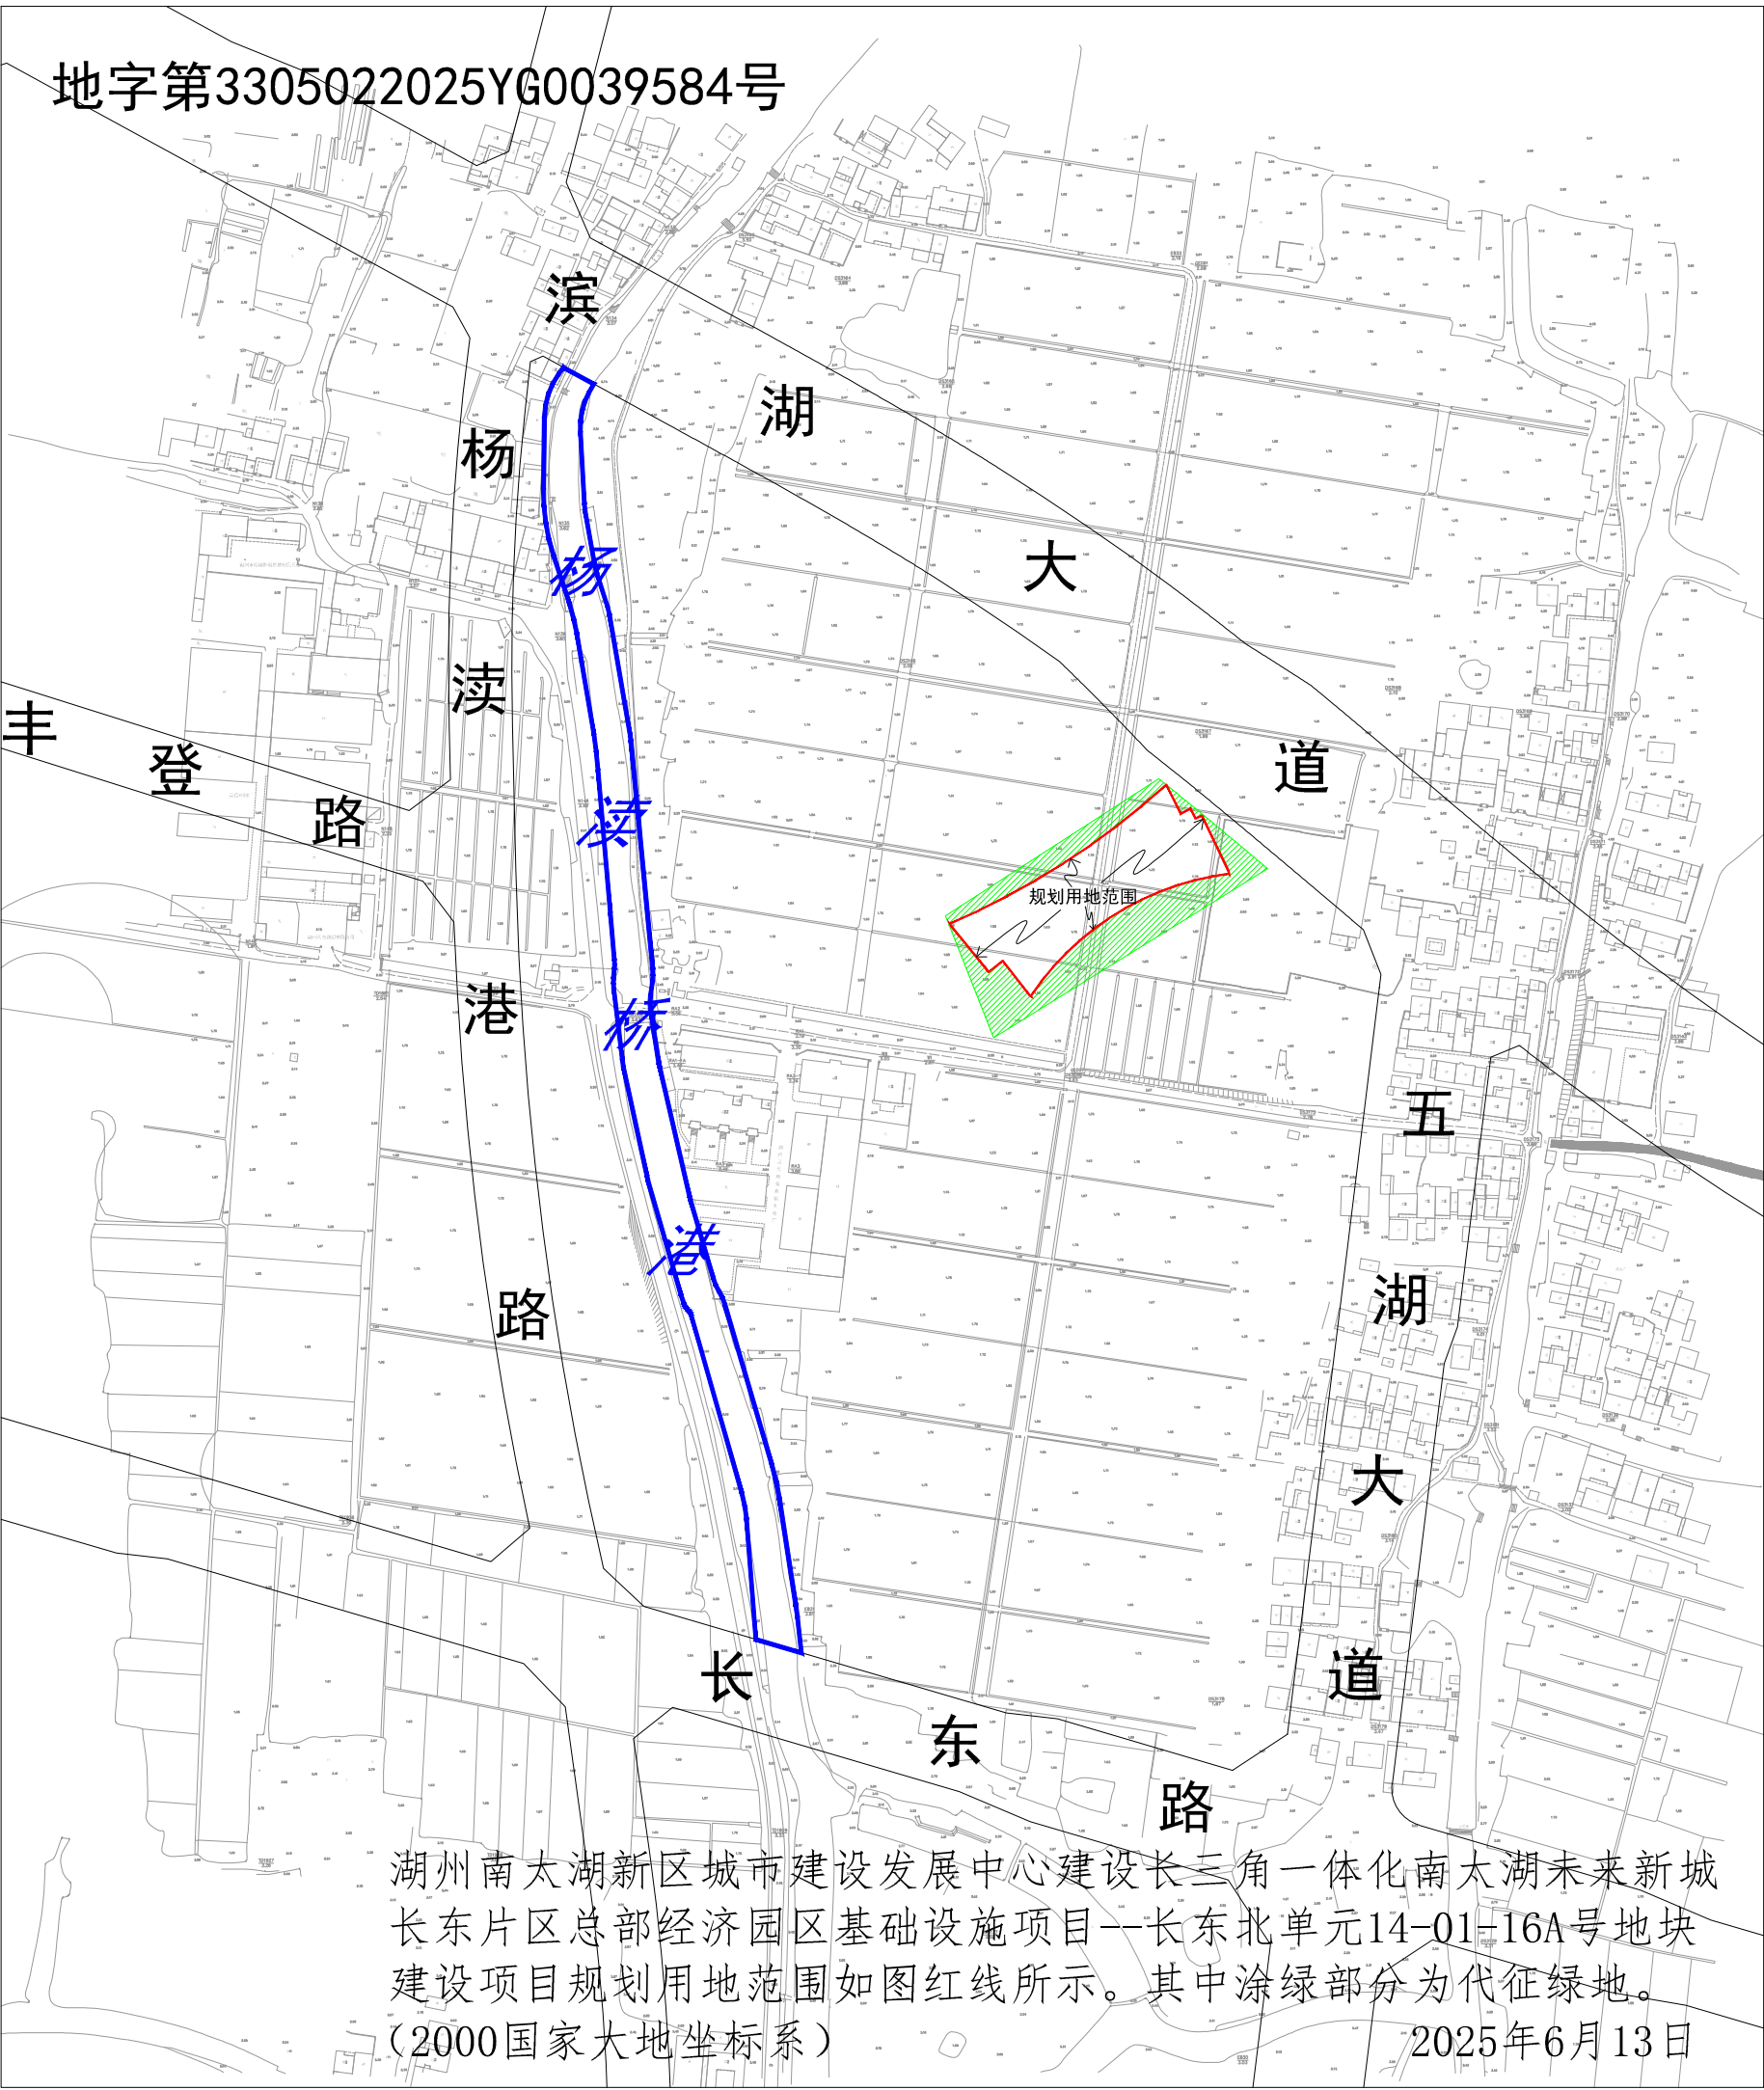

湖州南太湖新区城市建设发展中心建设长三角一体化南太湖未来新城
长东片区总部经济园区基础设施项目—长东北单元14-01-16A号地块
建设项目规划用地范围如图红线所示。其中涂绿部分为代征绿地。
(2000国家大地坐标系) 2025年6月13日