


地字第3305022025YG0021510号

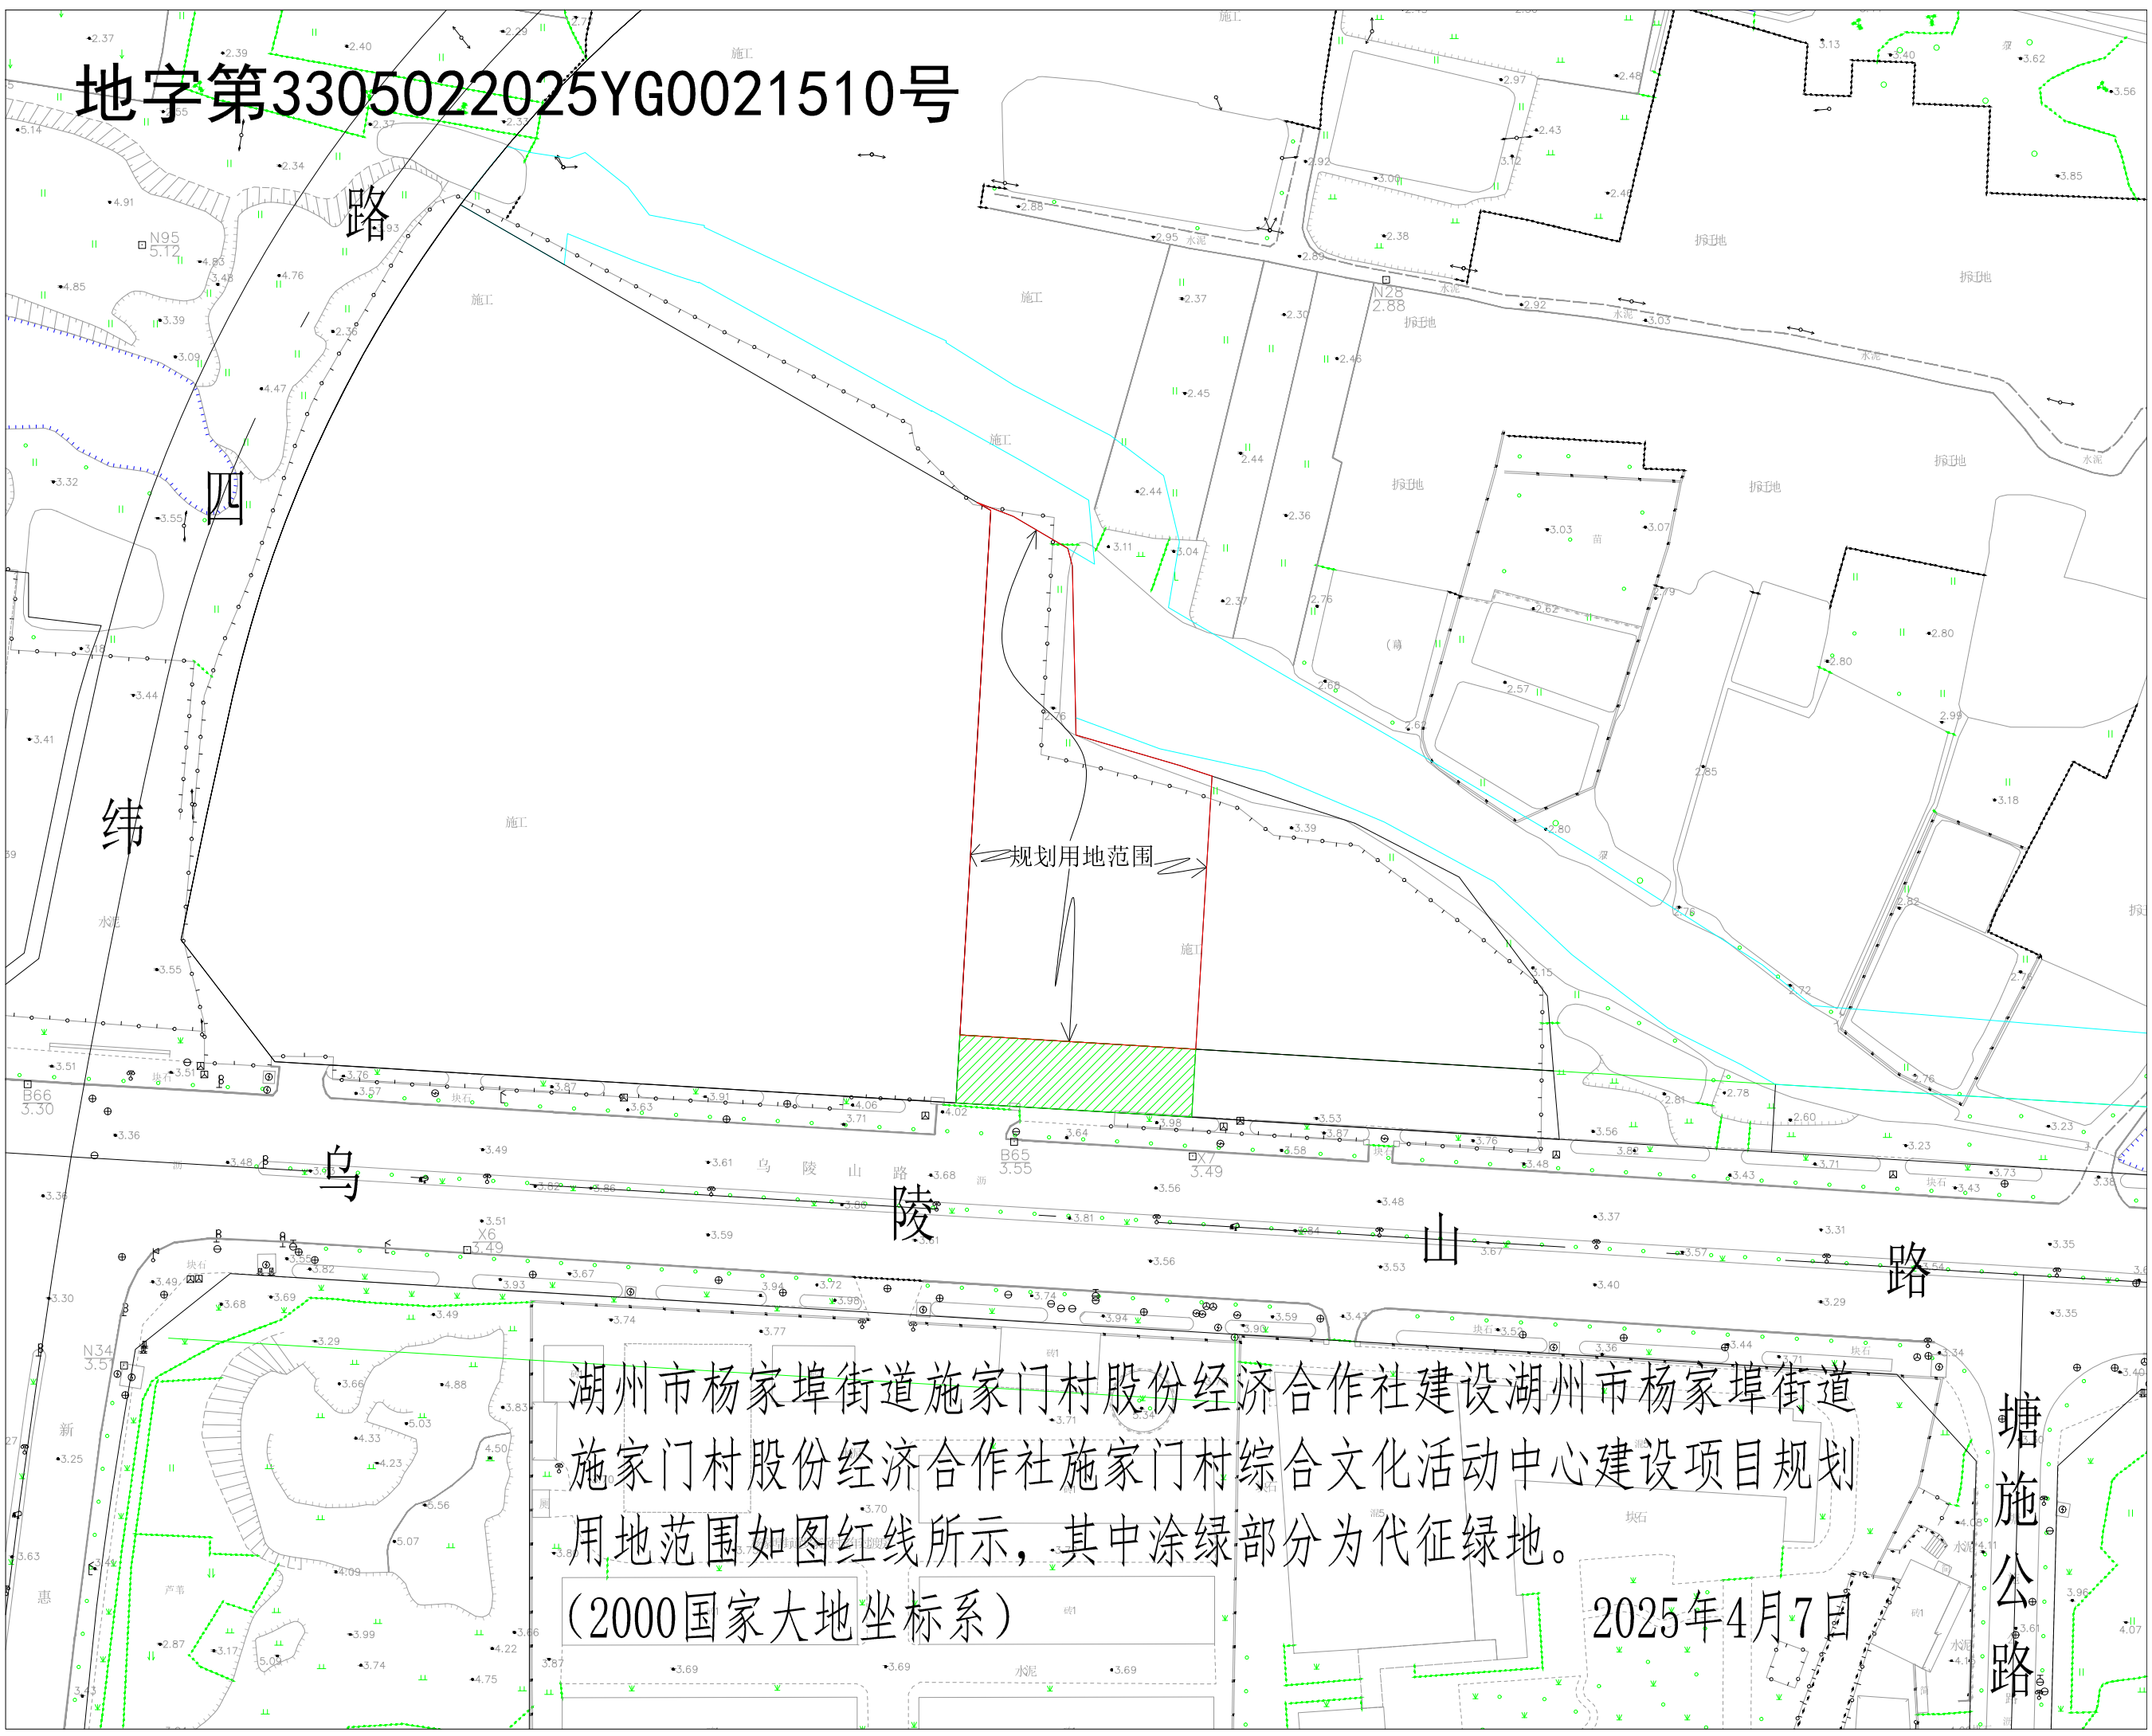

湖州市杨家埠街道施家门村股份经济合作社建设湖州市杨家埠街道施家门村股份经济合作社施家门村综合文化活动中心建设项目规划用地范围如图红线所示，其中涂绿部分为代征绿地。
(2000国家大地坐标系)

2025年4月7日